


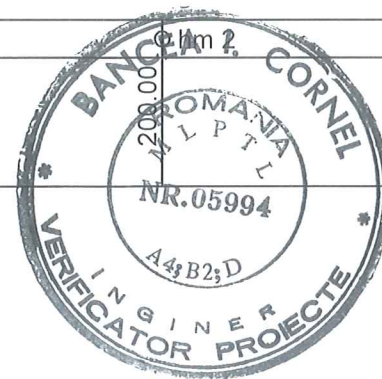
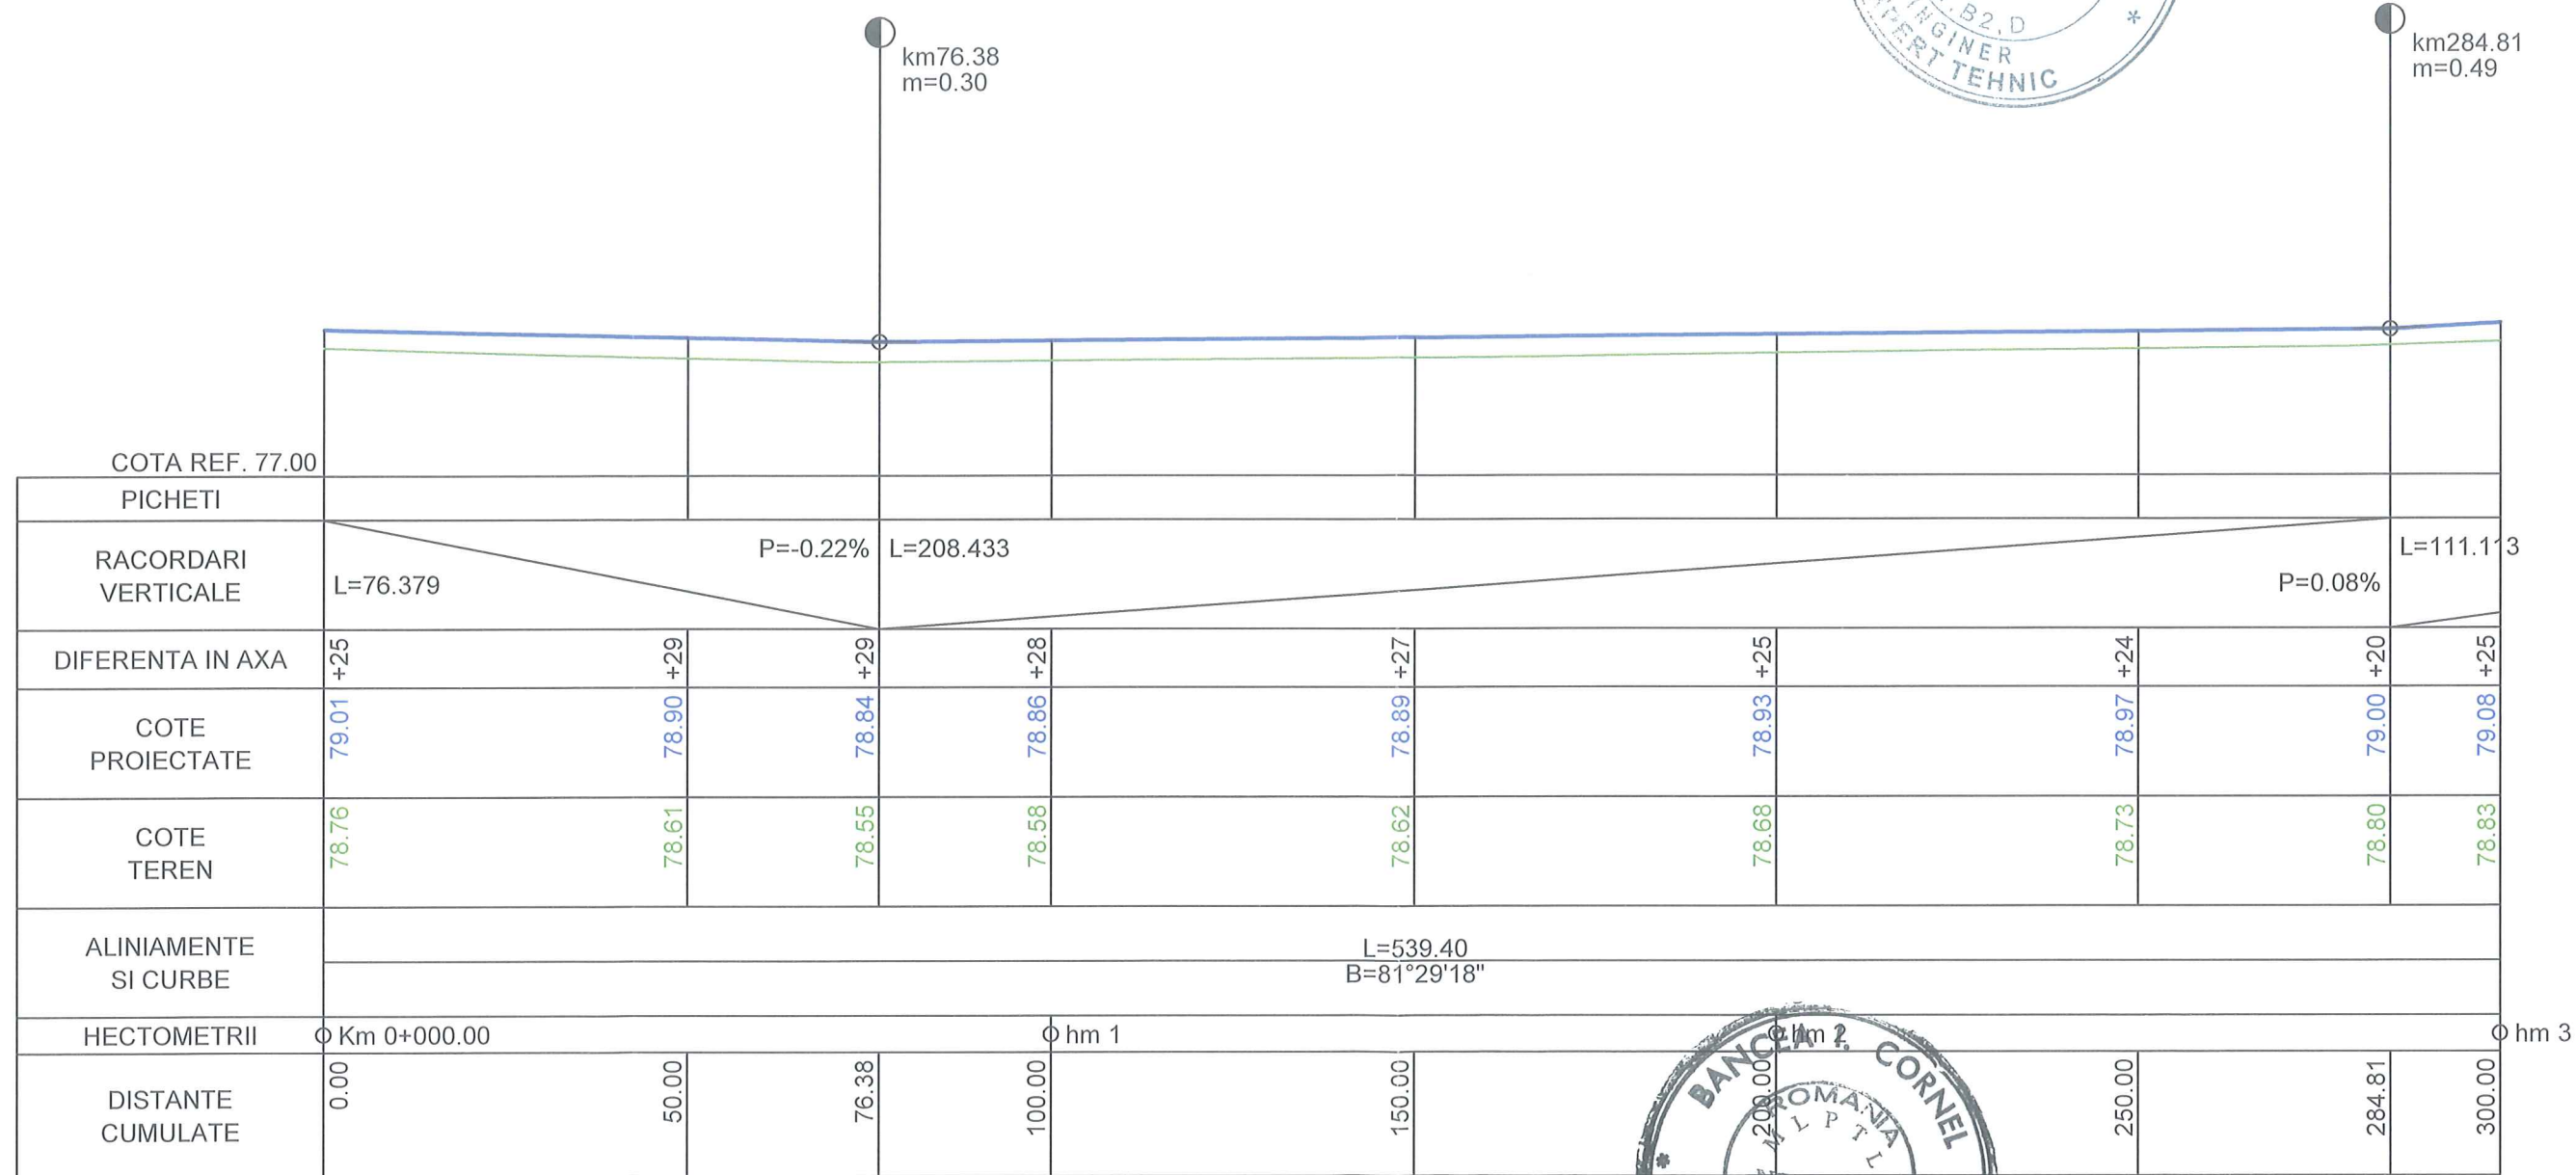
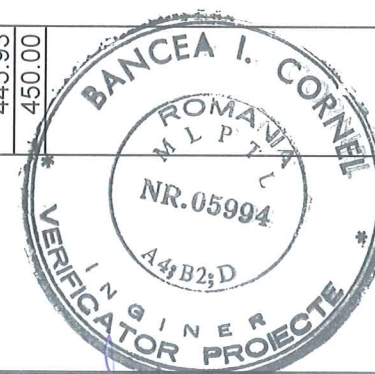


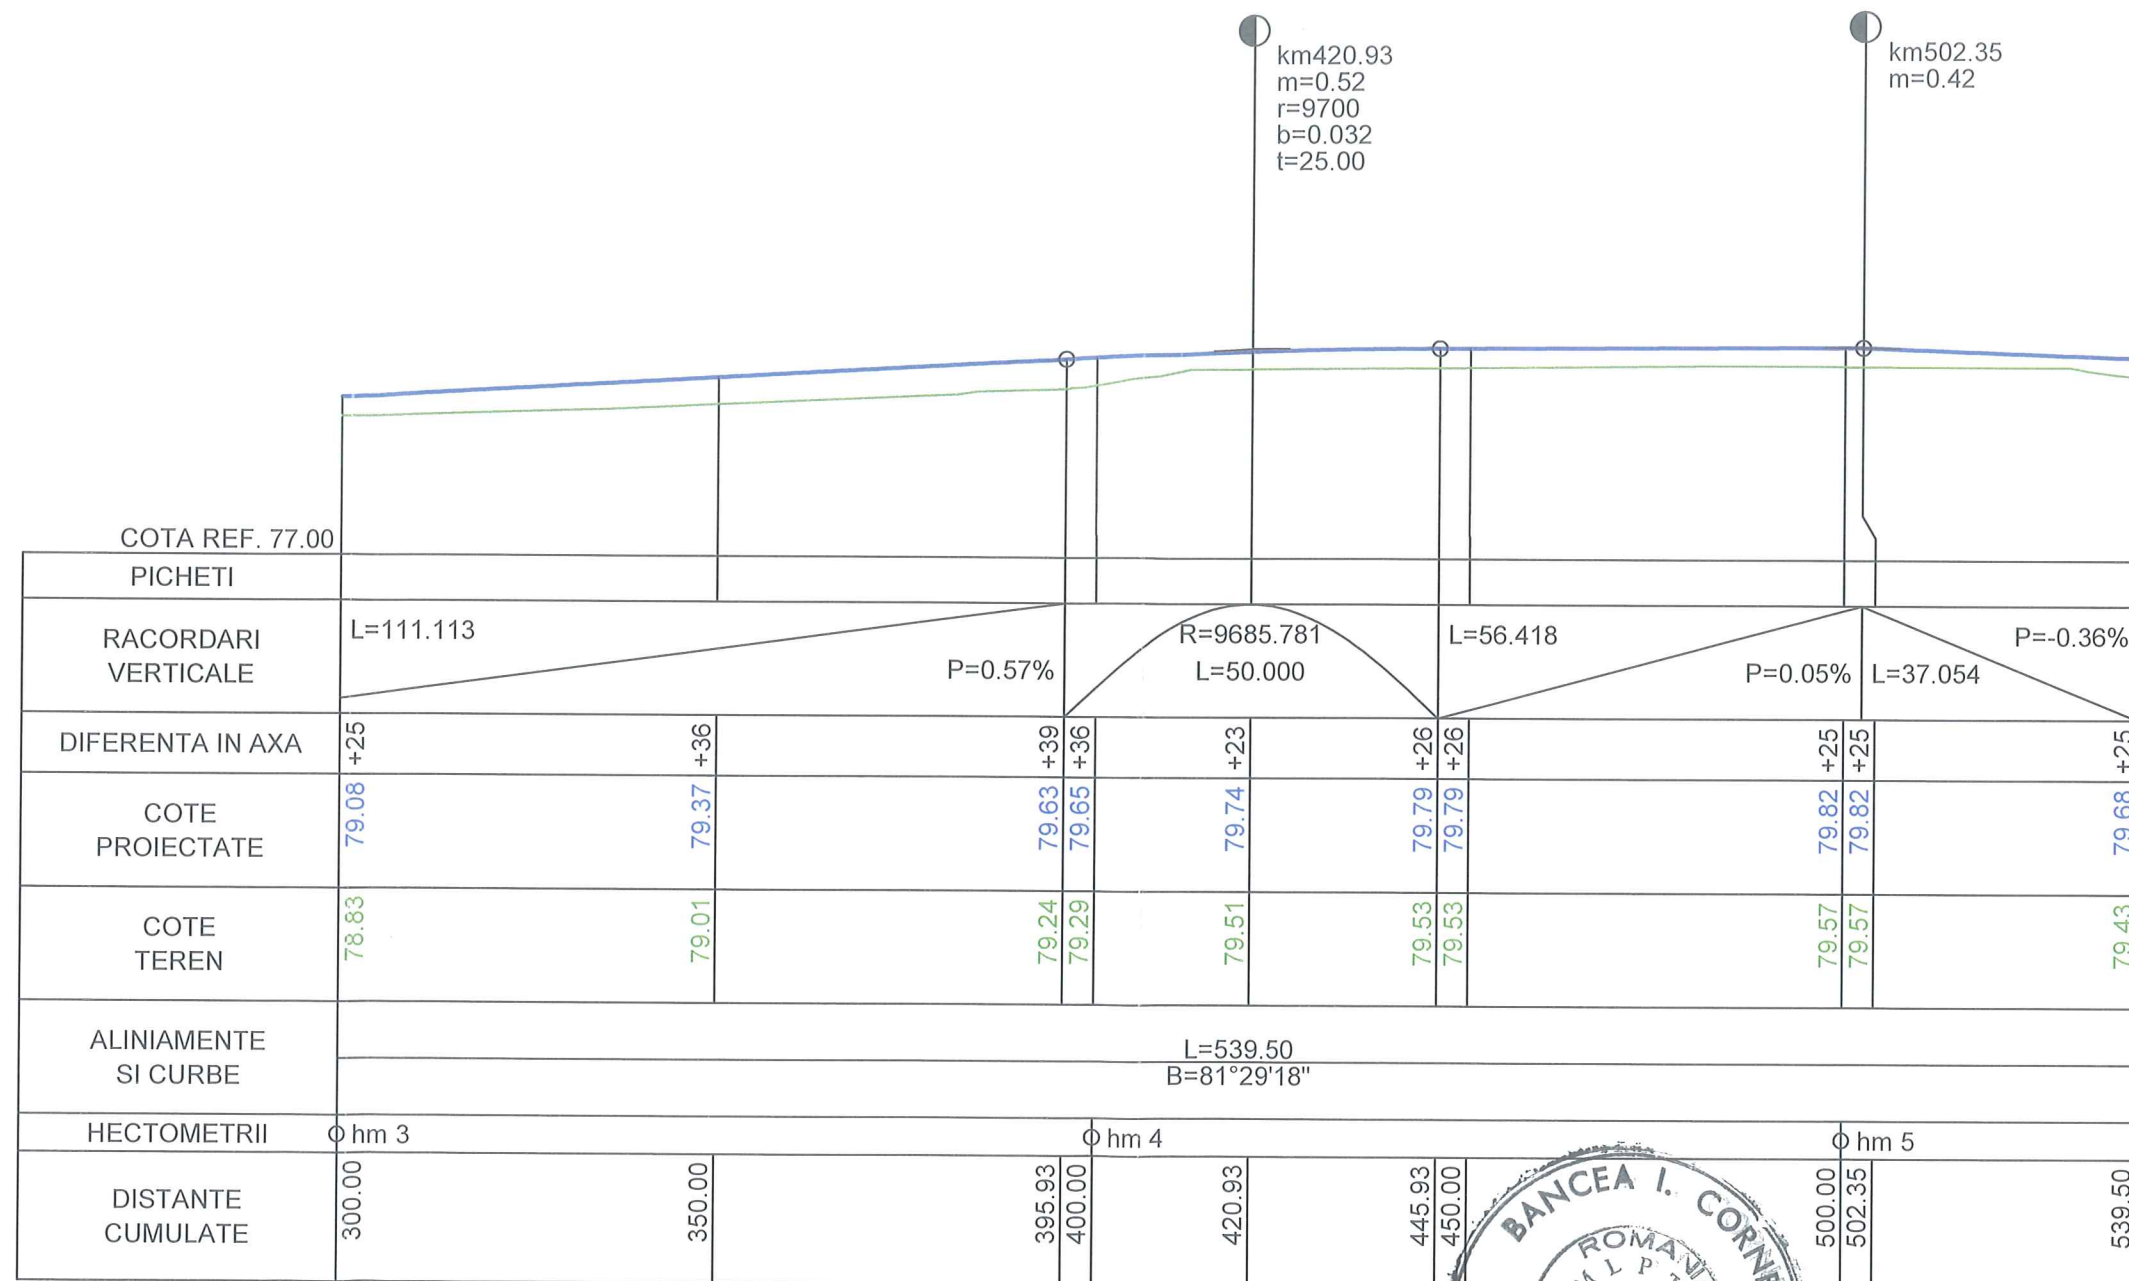

VERIFICATOR	Ing. C. BANCEA		44/B2, D		31/15.08.2017	
EXPERT						
	NUME	SEMNATURA	CERINTA	REFERAT / EXPERTIZA NR. / DATA		
 S.C.EUROFUNCTION S.R.L. Loc. Mosnita Noua, nr. 1002, judetul Timis Tel. 0744-365-427; 0256-414-664				BENEFICIAR:		Proiect nr.: 584/2017
				COMUNA VALCANI		
SPECIFICATIA	NUME	SEMNATURA	Scara: 1:50	TITLU PROIECT: REALIZARE LUCRĂRI DE ASFALTARE - DIN FONDURI PROPRII (DS - 41 DS - 25 DS - 11) - COMUNA VALCANI, JUDEȚUL TIMIȘ		Faza: P.T.+C.S. +D.D.E.
SEF PROIECT	ing. Cosmin TUDOR			AMPLASAMENT:		
PROIECTAT	ing. Vlad CĂPRIȚĂ		Data: 2017	TITLU PLANSA:		Plansa nr.: 06/1
DESENAT	ing. Vlad CĂPRIȚĂ			PROFIL LONGITUDINAL STRADA DS 41		
VERIFICAT	ing. Cosmin TUDOR					

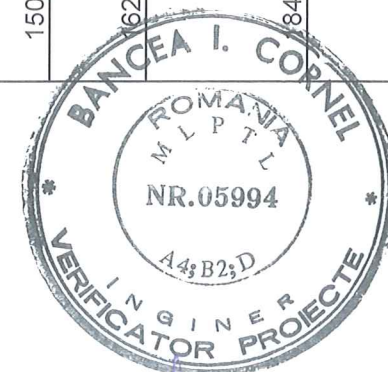

VERIFICATOR	DR. ING. C. BANCEA	SEMNTURA	REFERAT / EXPERTIZA NR. / DATA	361/15.08.2017
EXPERT				
NUME			COMUNA VALCANI	
SEMNTURA			Proiect nr.: 584/2017	
CERINTA				
S.C.EUROFUNCTION S.R.L.			BENEFICIAR:	
Loc. Mosnita Noua, nr. 1002, judetul Timis			COMUNA VALCANI	
Tel. 0744-365-427; 0256-414-664				
SPECIFICATIA	NUME	SEMNTURA	TITLU PROIECT: REALIZARE LUCRARI DE ASFALTARE - DIN FONDURI PROPRII (DS - 41 DS - 25 DS - 11) - COMUNA VALCANI, JUDEȚUL TIMIȘ	Faza: P.T.+C.S.+D.D.E.
SEF PROIECT	ing. Cosmin TUDOR		AMPLASAMENT: JUDEȚUL TIMIȘ, COMUNA VALCANI	
PROIECTAT	ing. Vlad CĂPRIȚĂ		TITLU PLANSA: PROFIL LONGITUDINAL STRADA DS 41	Plansa nr.: 06/2
DESENAT	ing. Vlad CĂPRIȚĂ			
VERIFICAT	ing. Cosmin TUDOR			

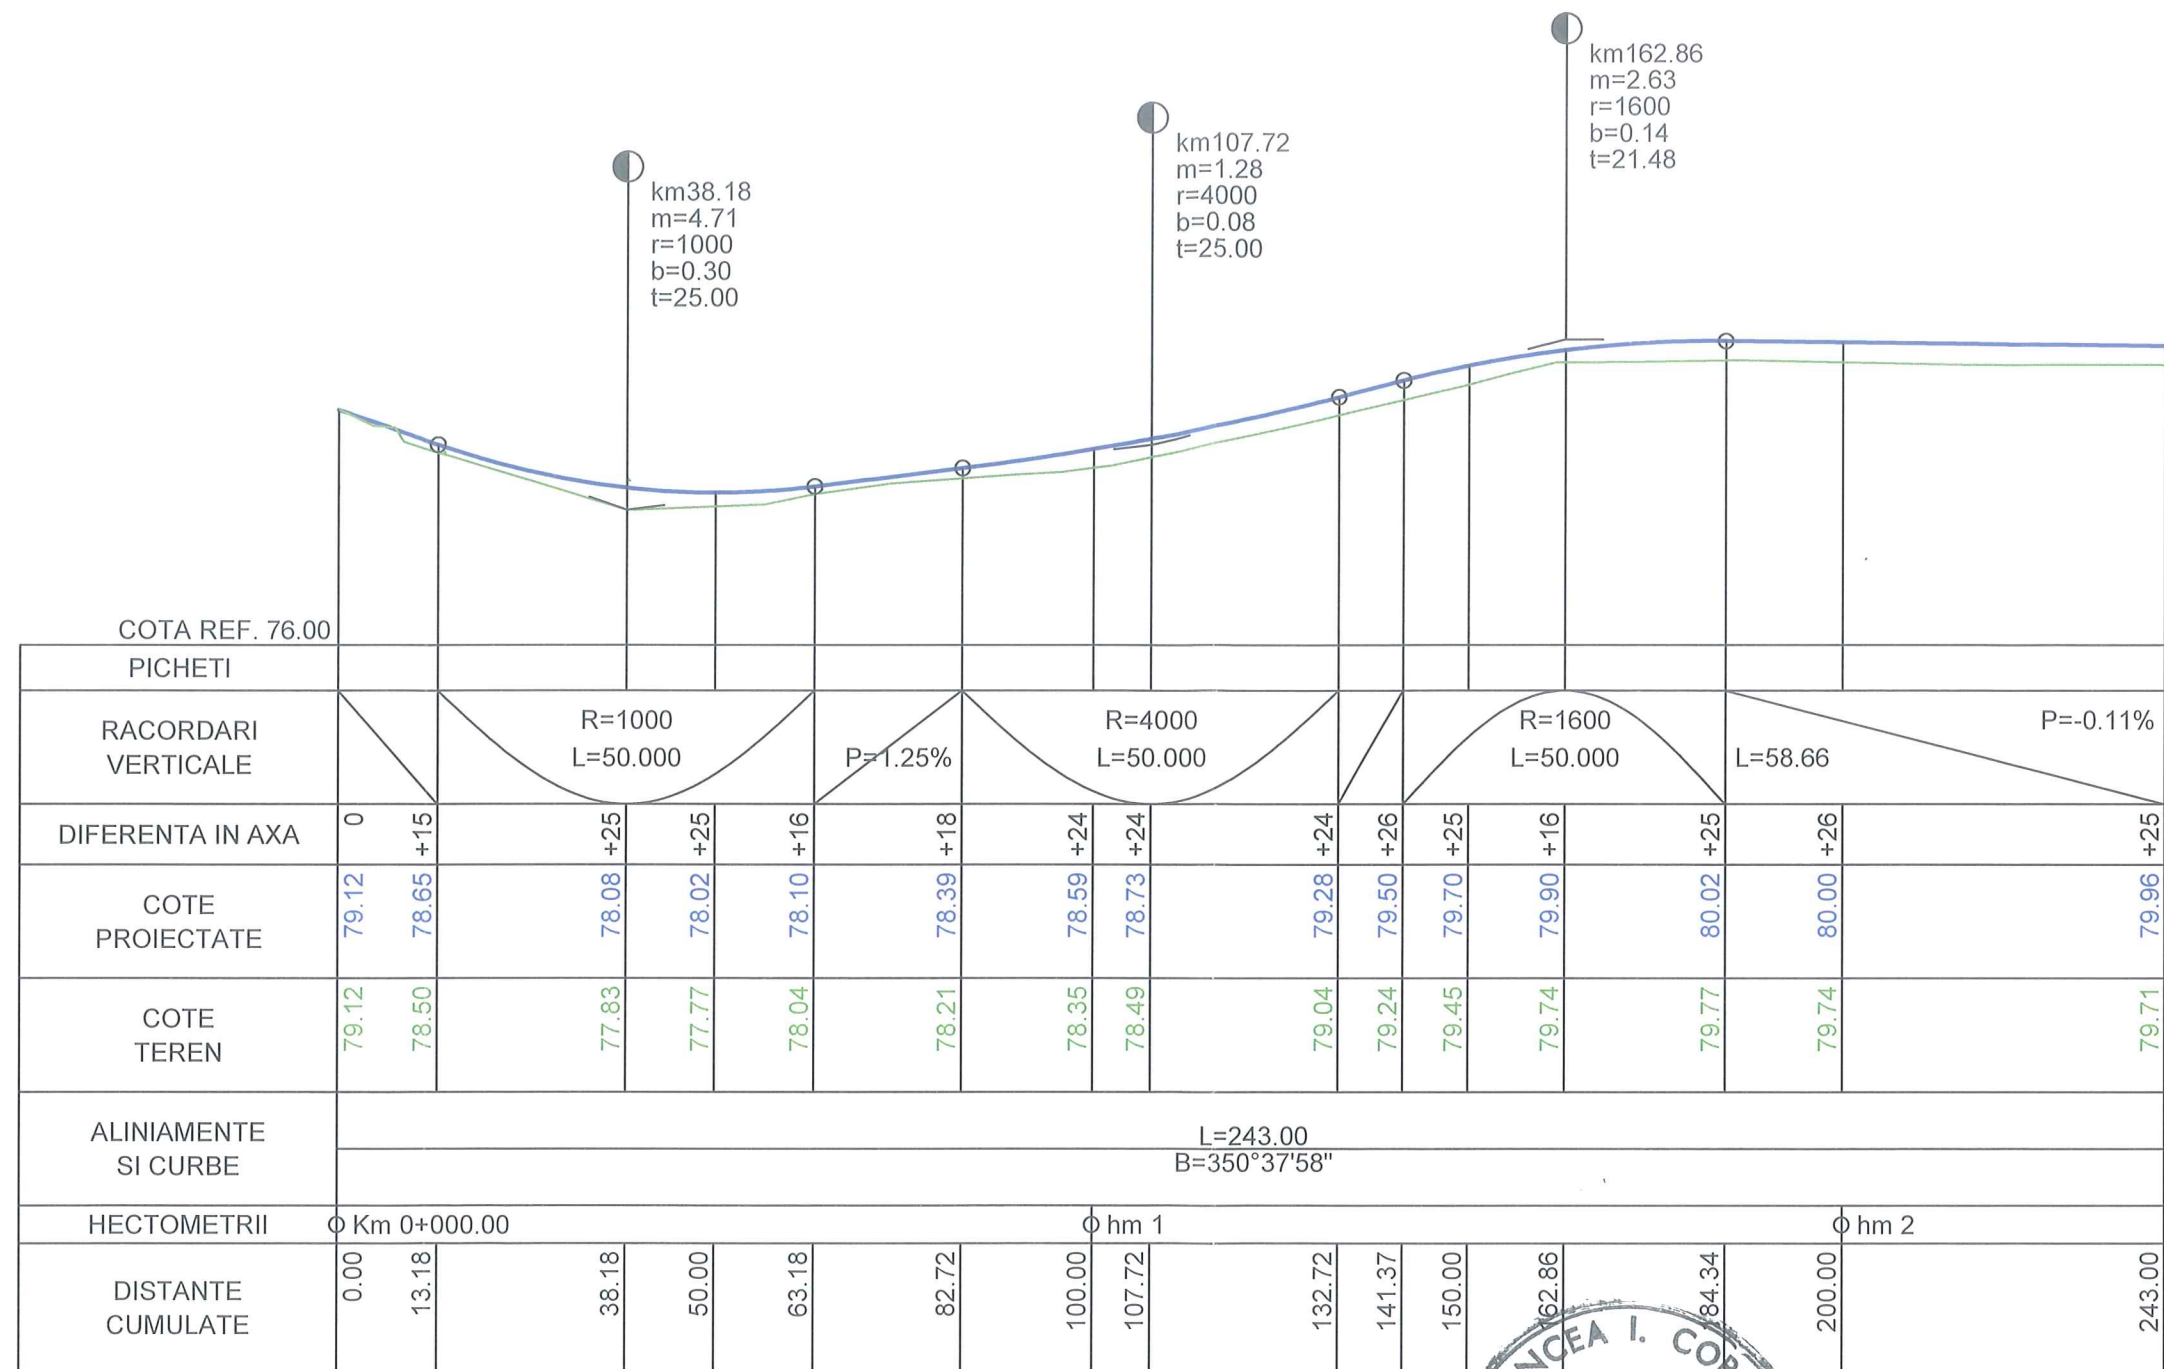

VERIFICATOR	DR. ING. CRANCEA		AM, D2, D	30/15.08.2017		
EXPERT						
	NUME	SEMNATURA	CERINTA	REFERAT / EXPERTIZA NR. / DATA		
 S.C.EUROFUNCTION S.R.L. Loc. Mosnita Noua, nr. 1002, judetul Timis Tel. 0744-365-427; 0256-414-664				BENEFICIAR: COMUNA VALCANI		Proiect nr.: 584/2017
SPECIFICATIA	NUME	SEMNATURA	Scara: 1:50	TITLU PROIECT: REALIZARE LUCRĂRI DE ASFALTARE - DIN FONDURI PROPRII (DS - 41 DS - 25 DS - 11) - COMUNA VALCANI, JUDEȚUL TIMIȘ		Faza: P.T.+C.S. +D.D.E.
SEF PROIECT	ing. Cosmin TUDOR			AMPLASAMENT: JUDEȚUL TIMIȘ, COMUNA VALCANI		
PROIECTAT	ing. Vlad CĂPRIȚĂ		Data: 2017	TITLU PLANSA:		Planșa nr.: 06/3
DESENAT	ing. Vlad CĂPRIȚĂ			PROFIL LONGITUDINAL STRADA DS 25		
VERIFICAT	ing. Cosmin TUDOR					