

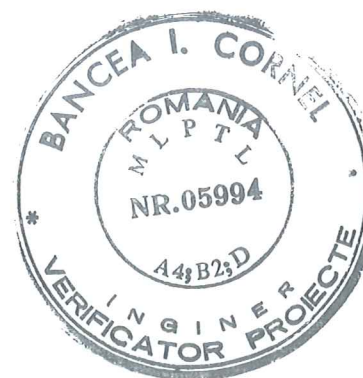
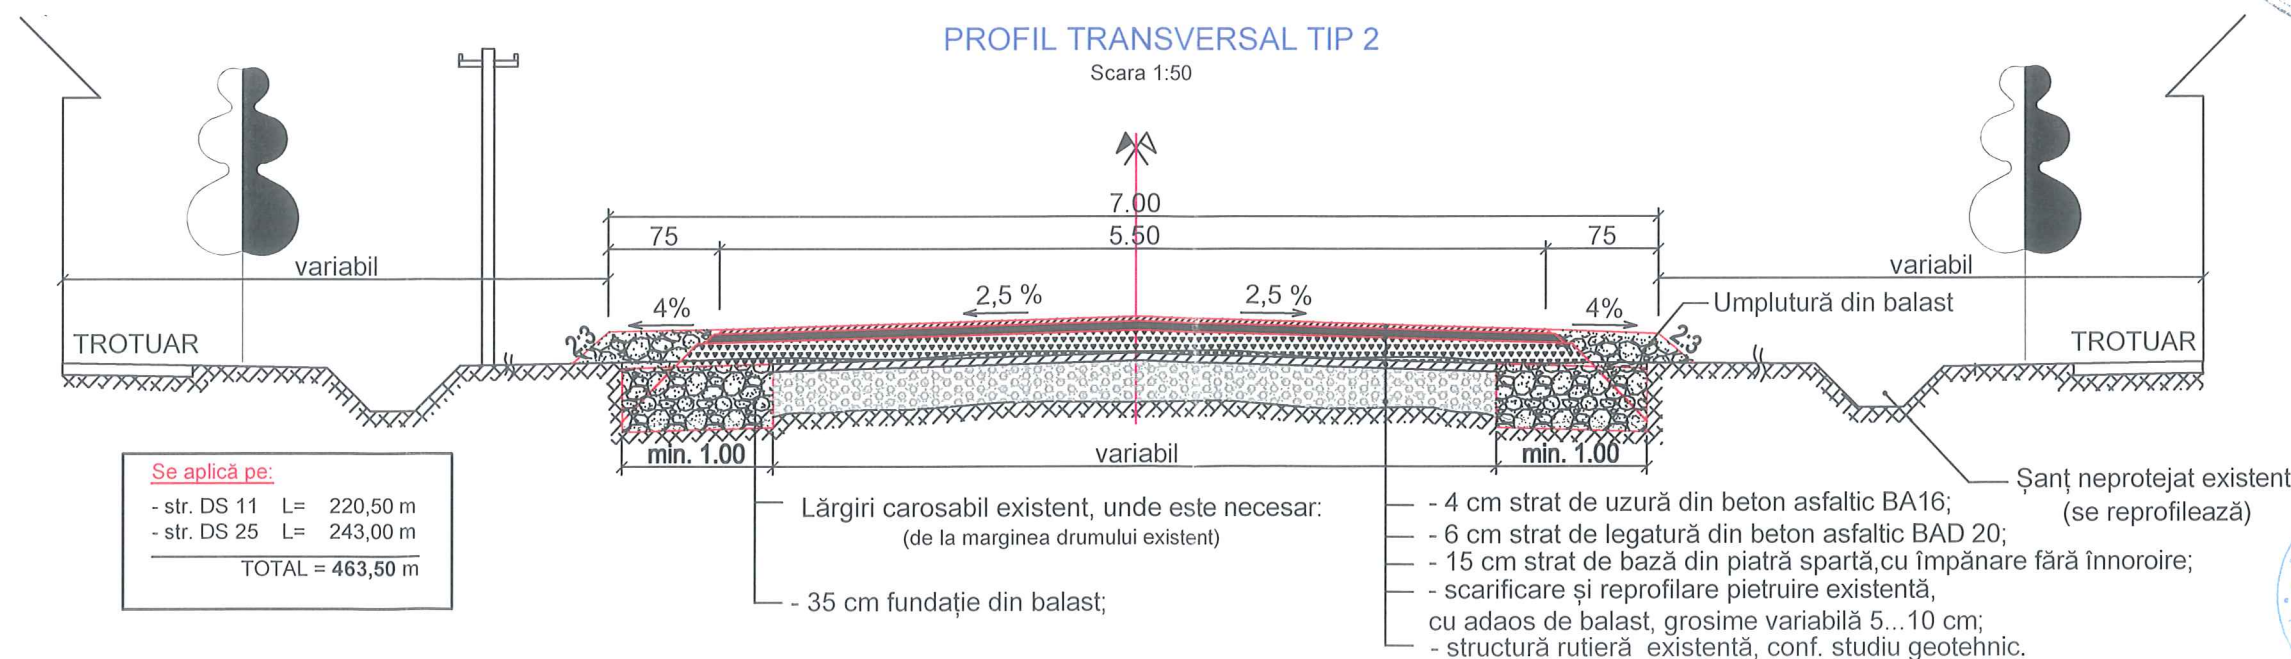
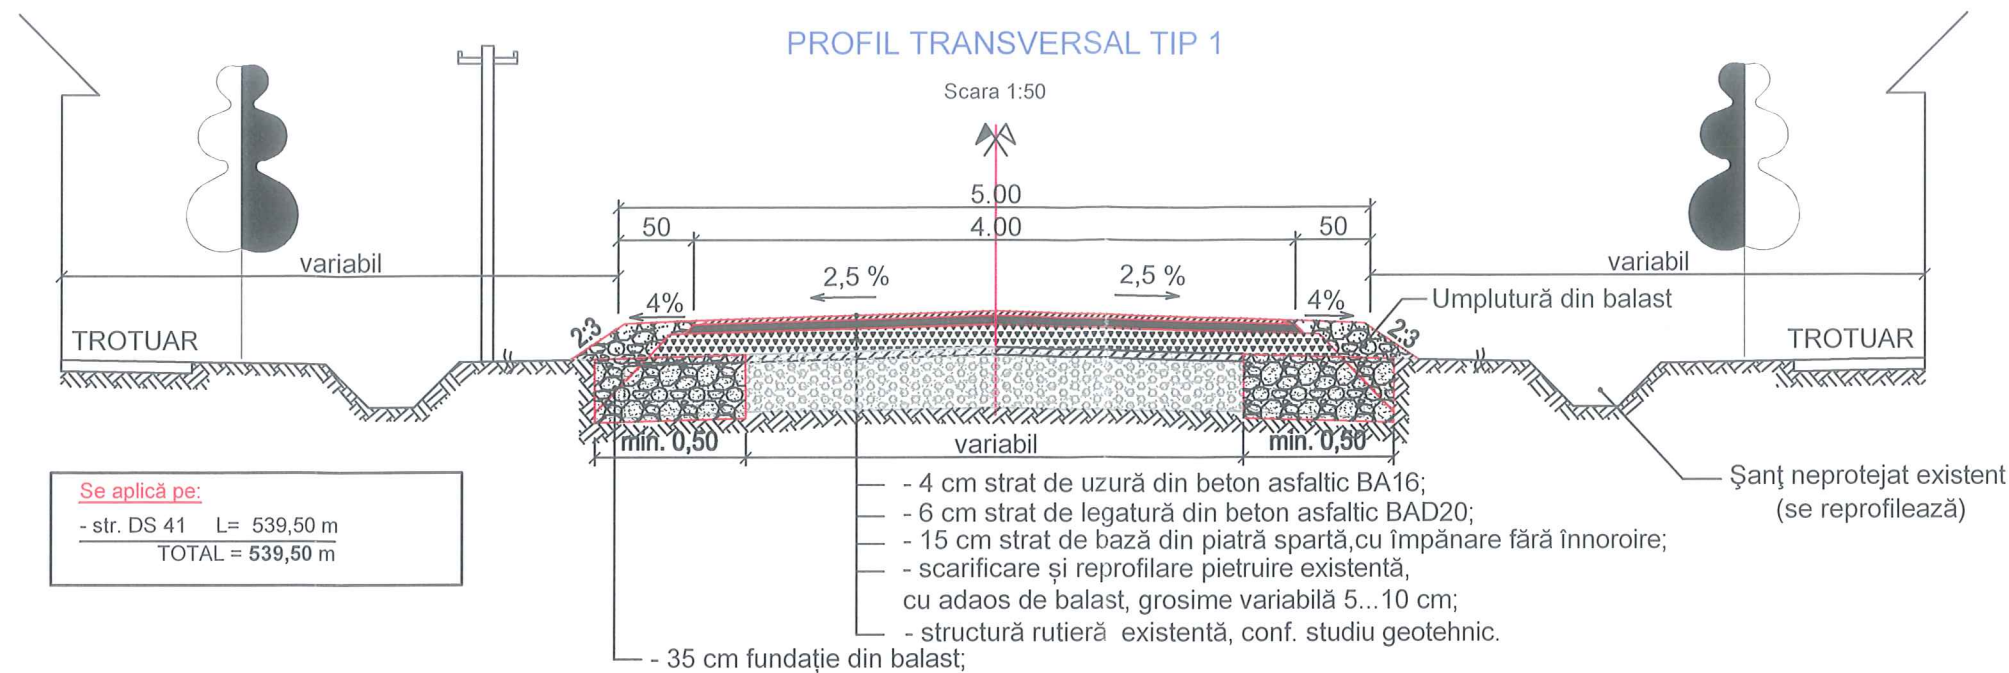
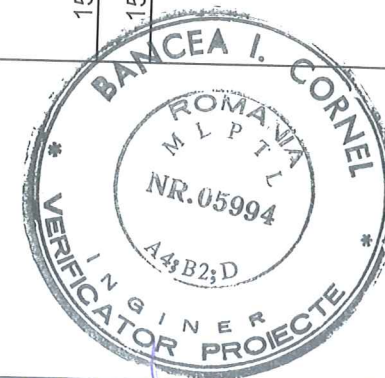


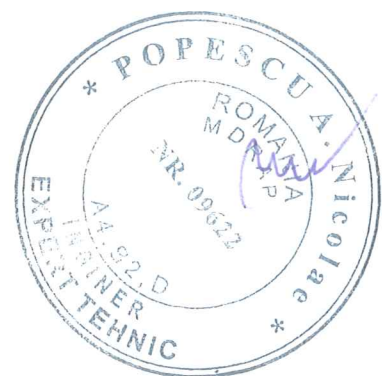

VERIFICATOR	DR-ING. C. BANCEA	Scara: 1:50	34/195.08.2017
EXPERT			
NUME	SEMNTURA	CERINTA	REFERAT / EXPERTIZA NR. / DATA
S.C.EUROFUNCTION S.R.L. Loc. Mosnita Noua, nr. 1002, judetul Timis Tel. 0744-365-427; 0256-414-664			
BENEFICIAR:			Proiect nr.: 584/2017
COMUNA VALCANI			
SPECIFICATIA	NUME	SEMNTURA	TITLU PROIECT: REALIZARE LUCRĂRI DE ASFALTARE - DIN FONDURI PROPRII (DS - 41 DS - 25 DS - 11) - COMUNA VALCANI, JUDEȚUL TIMIȘ
SEF PROIECT	ing. Cosmin TUDOR		AMPLASAMENT: JUDEȚUL TIMIȘ, COMUNA VALCANI
PROIECTAT	ing. Vlad CĂPRIȚĂ		TITLU PLANSA: PROFILURI TRANSVERSALE TIP
DESENAT	ing. Vlad CĂPRIȚĂ		
VERIFICAT	ing. Cosmin TUDOR	Data: 2017	
			Plansa nr.: 07

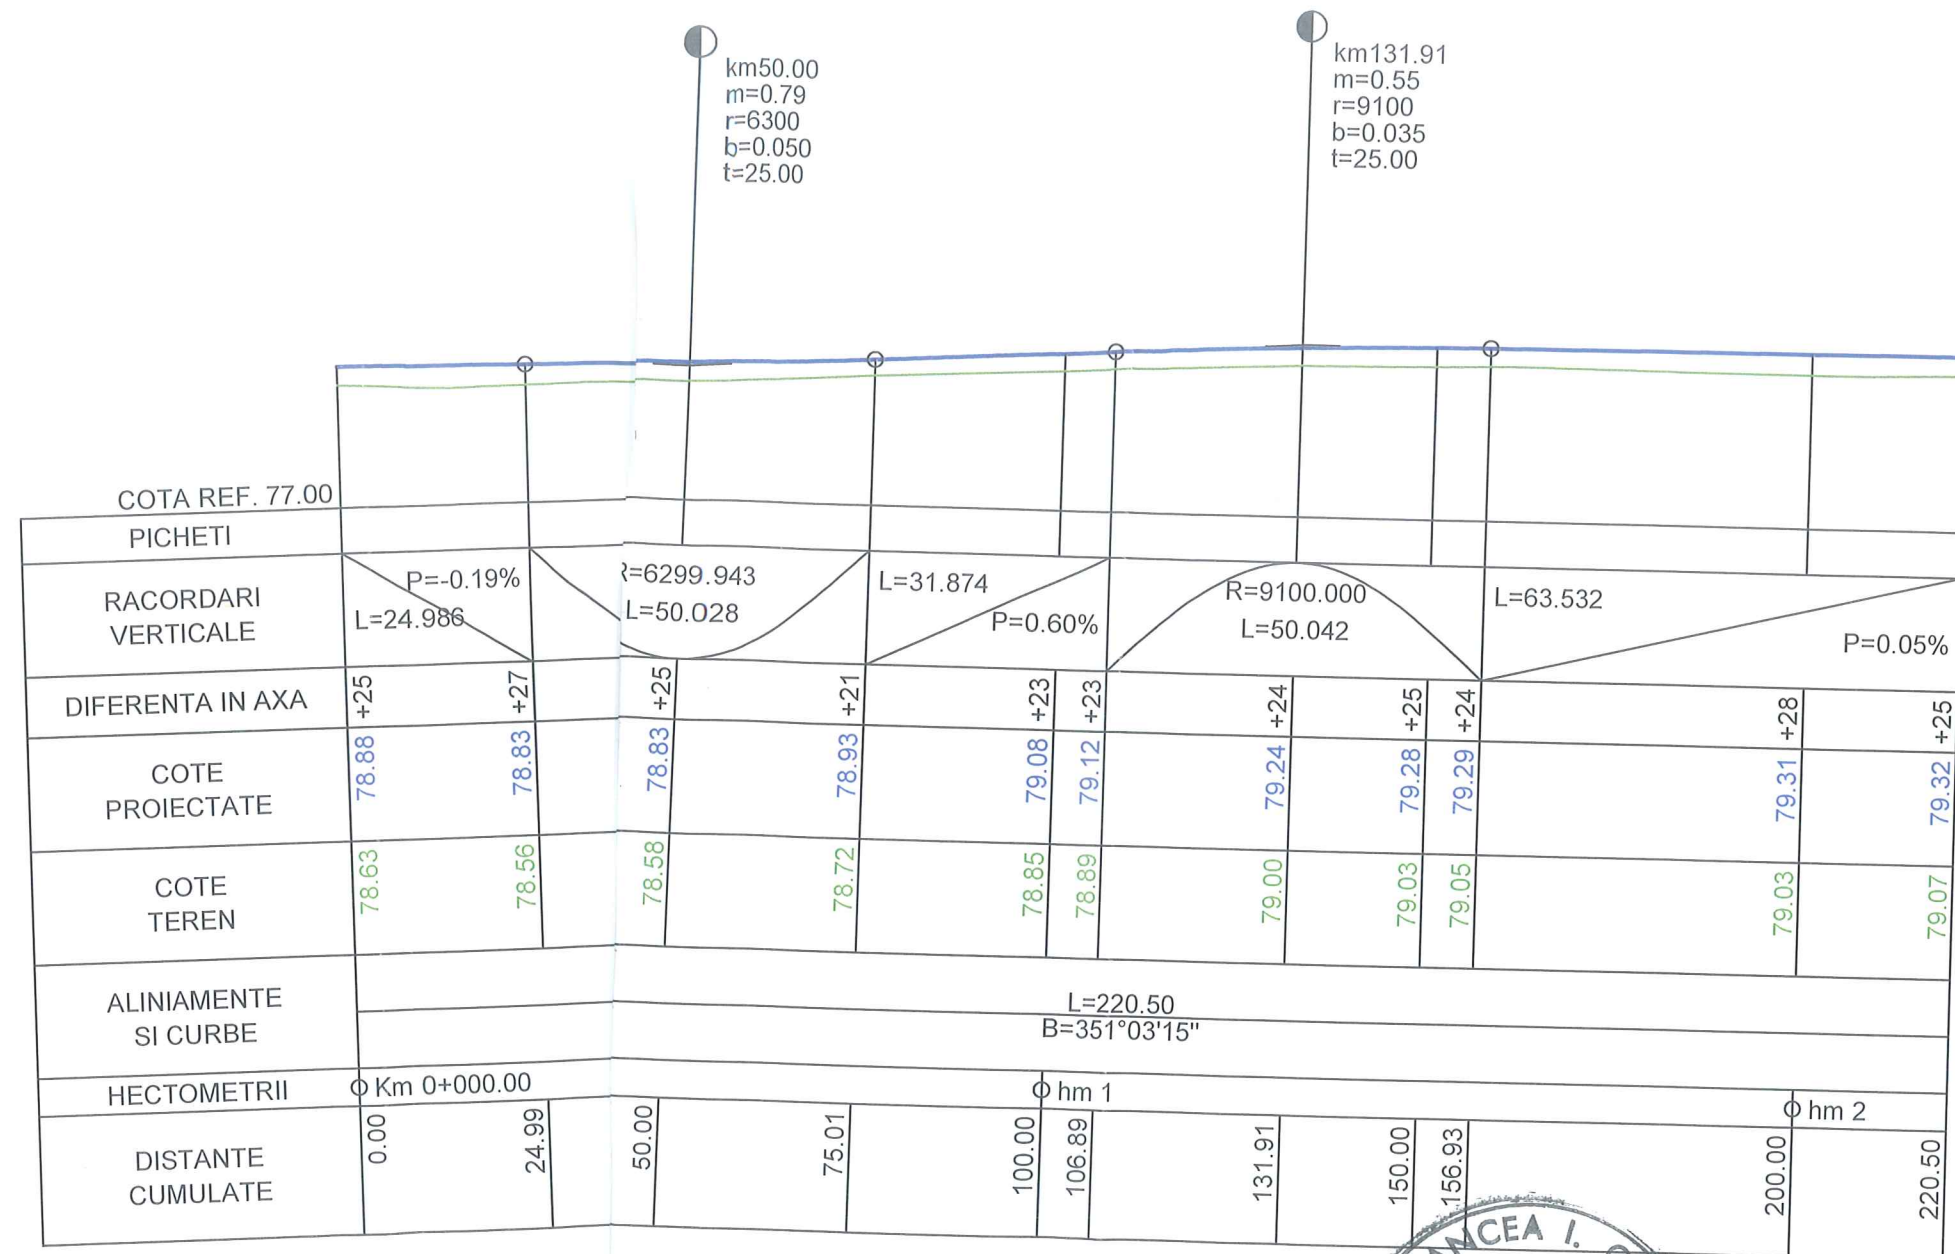

VERIFICATOR EXPERT	DR. ING. I. BANEA			391/15.08.2017	
NUME	SEMNAURA	CERINTA	REFERAT / EXPERTIZA NR. / DATA		
S.C. EUROFUNCTION S.R.L. Loc. Mosnita Noua, nr. 1002, judetul Timis Tel. 0744-365-427; 0256-414-664			BENEFICIAR: COMUNA VALCANI		
SPECIFICATIA SEF PROIECT PROIECTAT DESENAT VERIFICAT			NUME ing. Cosmin TUDOR ing. Vlad CĂPRIȚĂ ing. Vlad CĂPRIȚĂ ing. Cosmin TUDOR		
SEMNAURA 			Scara: 1:50 Data: 2017		
TITLU PROIECT: REALIZARE LUCRĂRI DE ASFALTARE - DIN FONDURI PROPRII (DS - 41 DS - 25 DS - 11) - COMUNA VALCANI, JUDEȚUL TIMIȘ			AMPLASAMENT: JUDEȚUL TIMIȘ, COMUNA VALCANI		
TITLU PLANSA: PROFIL LONGITUDINAL STRADA DS 11			Proiect nr.: 584/2017 Faza: P.T.+C.S. +D.D.E. Planșa nr.: 06/4		