

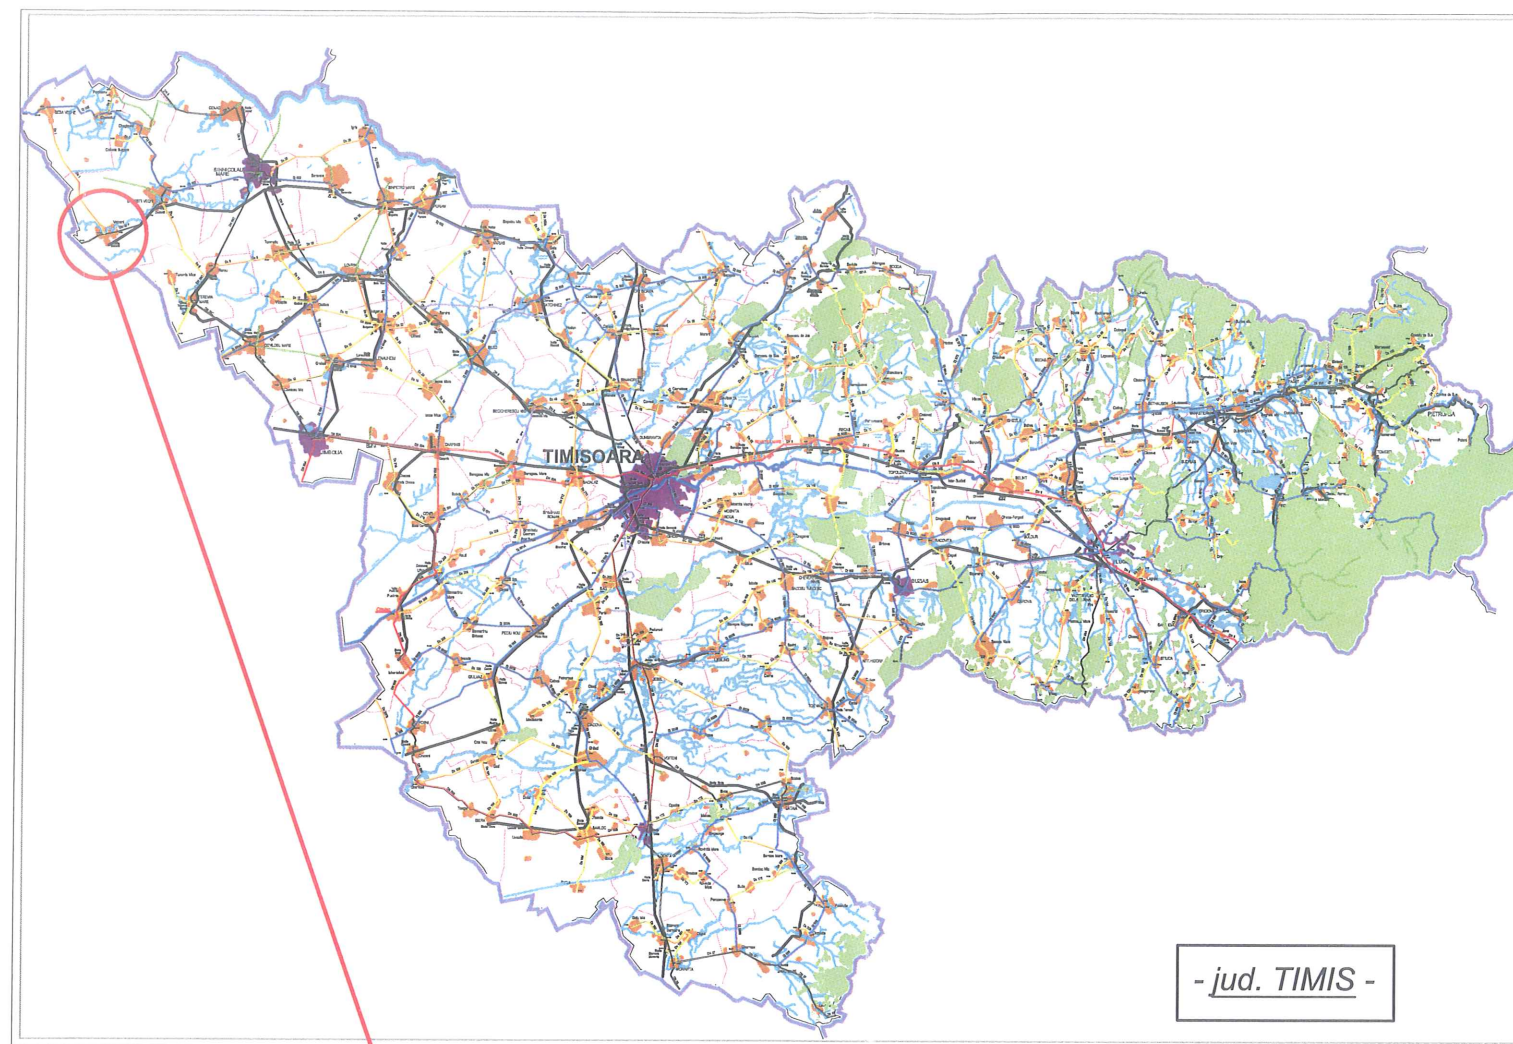


PLAN DE INCADRARE ÎN ZONĂ




sc. %

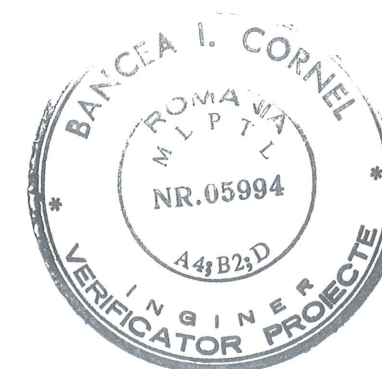

- jud. TIMIȘ -

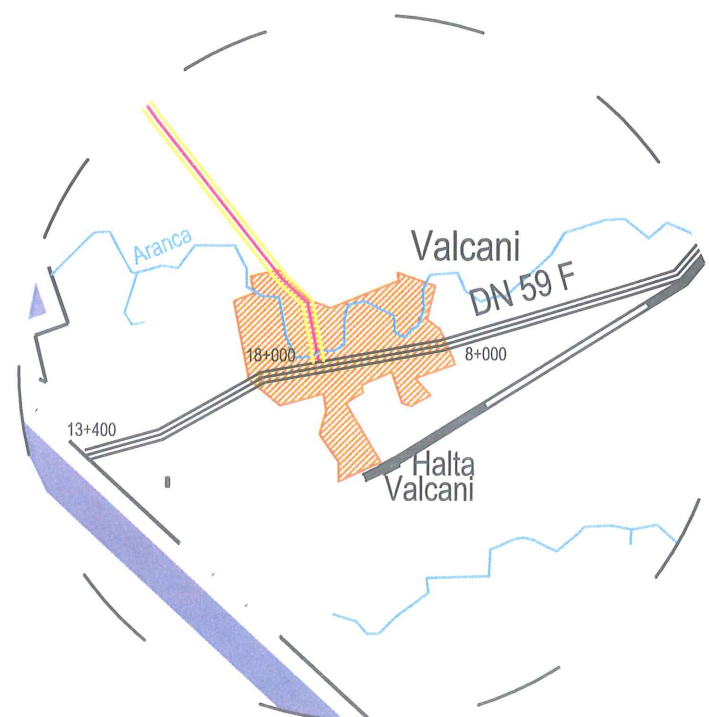



Dr. ing. C. Bancea		A4/B2/D	34.1 / 15.08.2017	
NUME	SEMNAȚURA	CERINȚA	REFERAT / EXPERTIZĂ NR. / DATA	
S.C.EUROFUNCTION S.R.L. Loc. Mosnita Noua, nr. 1002, județul Timiș Tel. 0744-365-427; 0256-414-664			BENEFICIAR:	Proiect nr.: 584/2017
			COMUNA VALCANI	
SPECIFICATIA	NUME	SEMNAȚURA	TITLU PROIECT: REALIZARE LUCRĂRI DE ASFALTARE - DIN FONDURI PROPRII (DS - 41 DS - 25 DS - 11) - COMUNA VALCANI, JUDEȚUL TIMIȘ	Faza: P.T.+C.S.+D.D.E.
SEF PROIECT	ing. Cosmin TUDOR			
PROIECTAT	ing. Vlad CĂPRIȚĂ		AMPLASAMENT:	
DESENAT	ing. Vlad CĂPRIȚĂ		JUDEȚUL TIMIȘ, COMUNA VALCANI	
VERIFICAT	ing. Cosmin TUDOR		TITLU PLANSA:	Plansa nr.: 01
			PLAN DE INCADRARE IN ZONA	

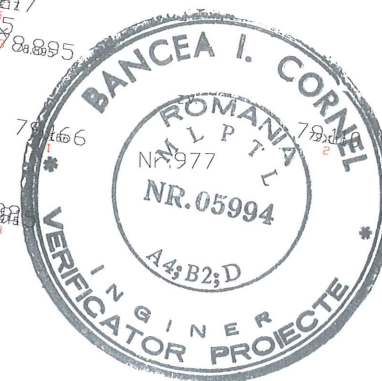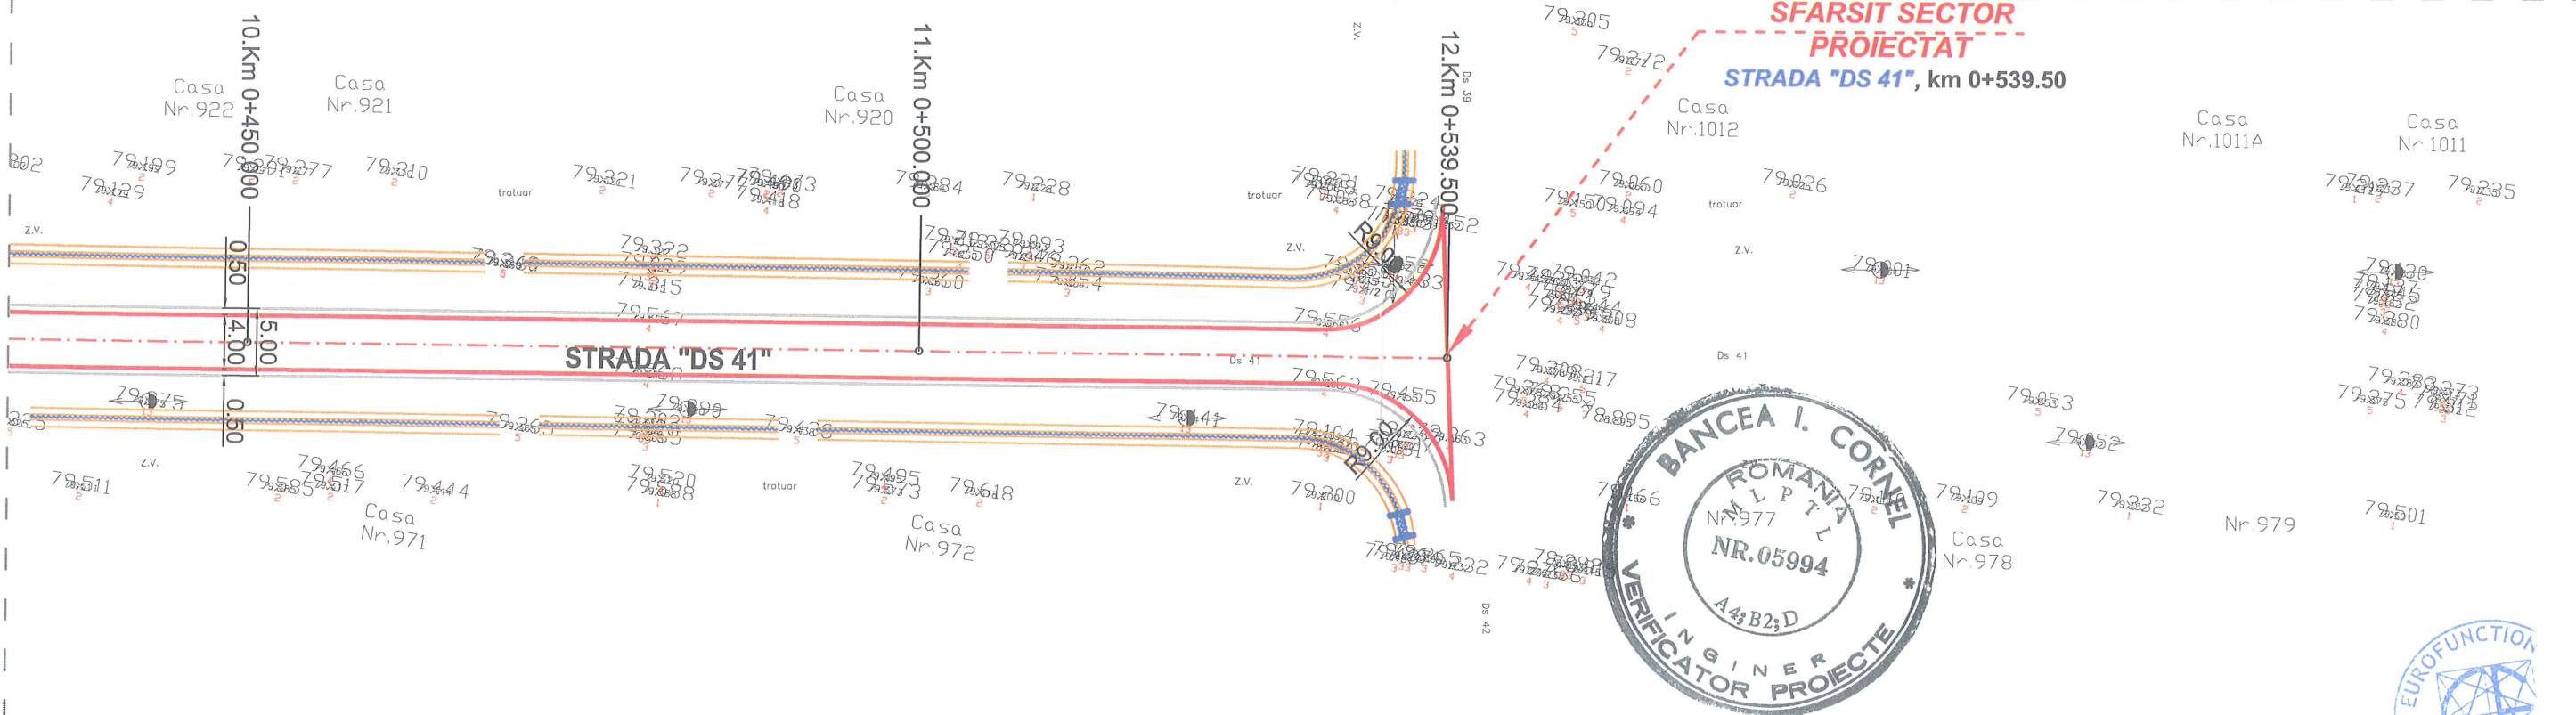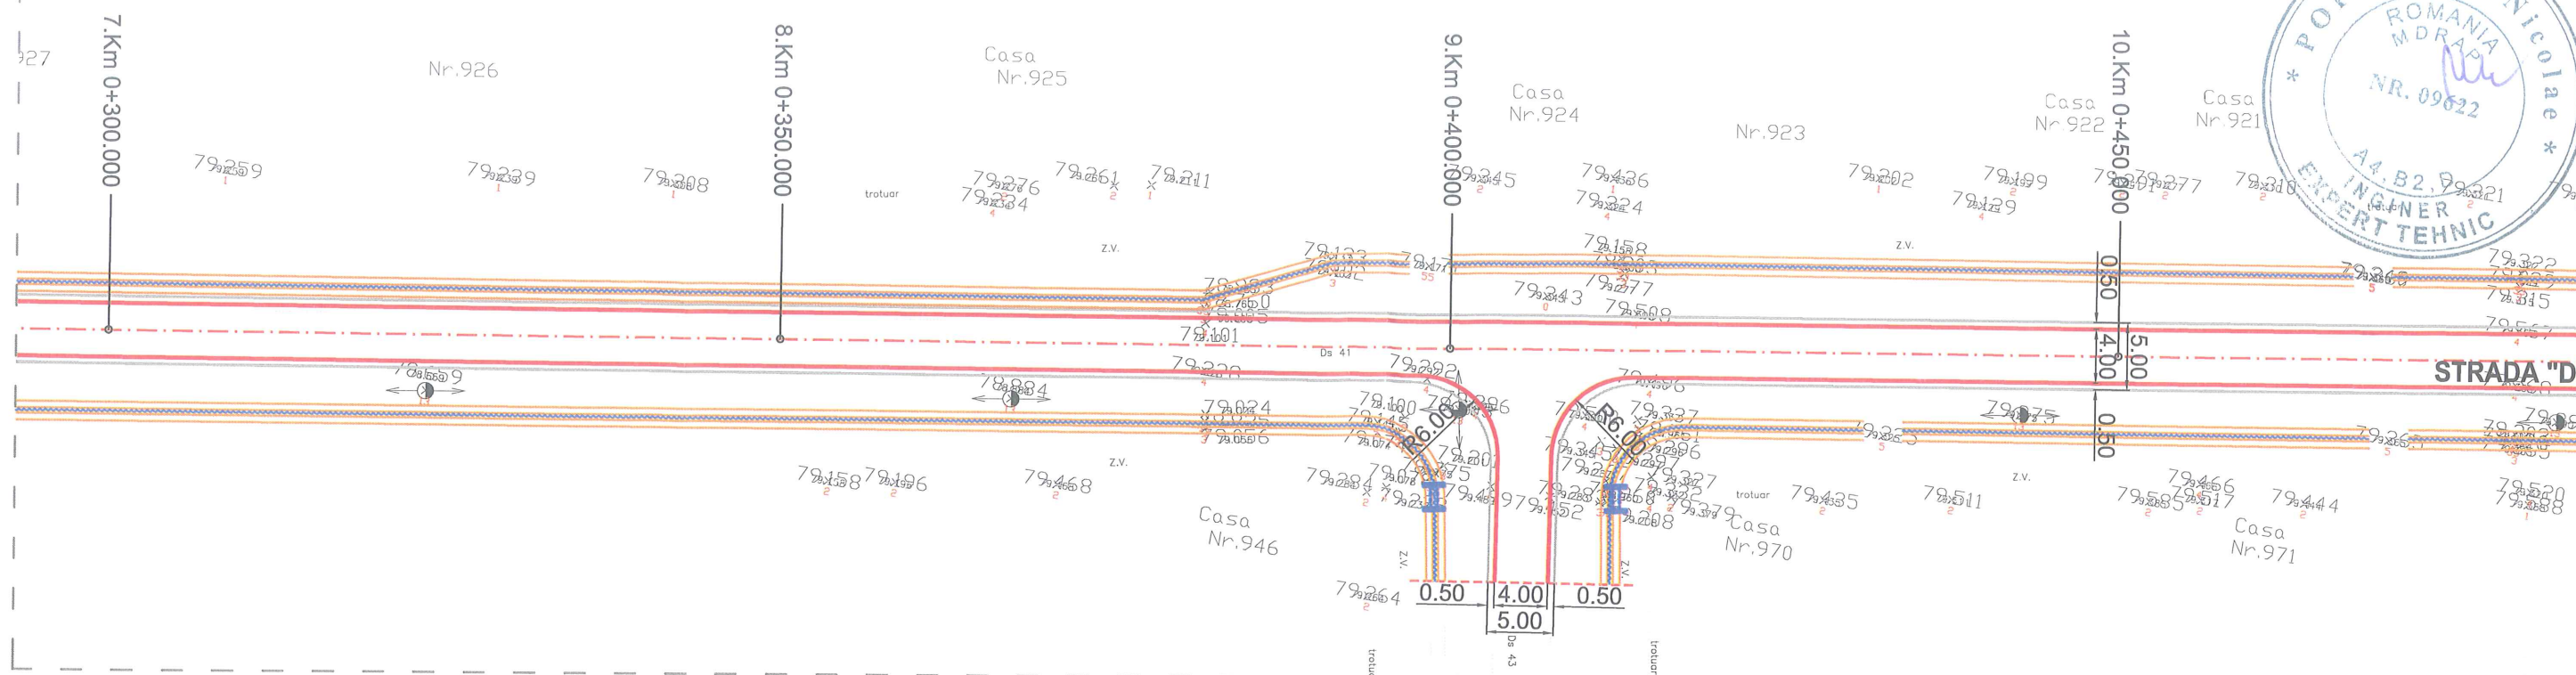

Legendă:

- ȘANȚ PROIECTAT
- ACOSTAMENT
- AXA PROIECTATĂ
- ACOSTAMENT
- ȘANȚ PROIECTAT

VERIFICATOR								
EXPERT								
	NUME	SEMNATURA	CERINTA	REFERAT / EXPERTIZA NR. / DATA				
 S.C.EUROFUNCTION S.R.L. Loc. Mosnita Noua, nr. 1002, judetul Timis Tel. 0744-365-427; 0256-414-664				BENEFICIAR:			Proiect nr.: 584/2017	
				COMUNA VALCANI				
SPECIFICATIA	NUME	SEMNATURA	Scara: 1:500	TITLU PROIECT: REALIZARE LUCRĂRI DE ASFALTARE - DIN FONDURI PROPRII (DS - 41 DS - 25 DS - 11) - COMUNA VALCANI, JUDEȚUL TIMIȘ			Faza: P.T.+C.S. +D.D.E.	
SEF PROIECT	ing. Cosmin TUDOR			AMPLASAMENT:				
PROIECTAT	ing. Vlad CĂPRIȚĂ			JUDEȚUL TIMIȘ, COMUNA VALCANI				
DESENAT	ing. Vlad CĂPRIȚĂ		Data: 2017	TITLU PLANSA:			Plansa nr.: 03/2	
VERIFICAT	ing. Cosmin TUDOR			PLAN DE SITUAȚIE STRADA DS 41				

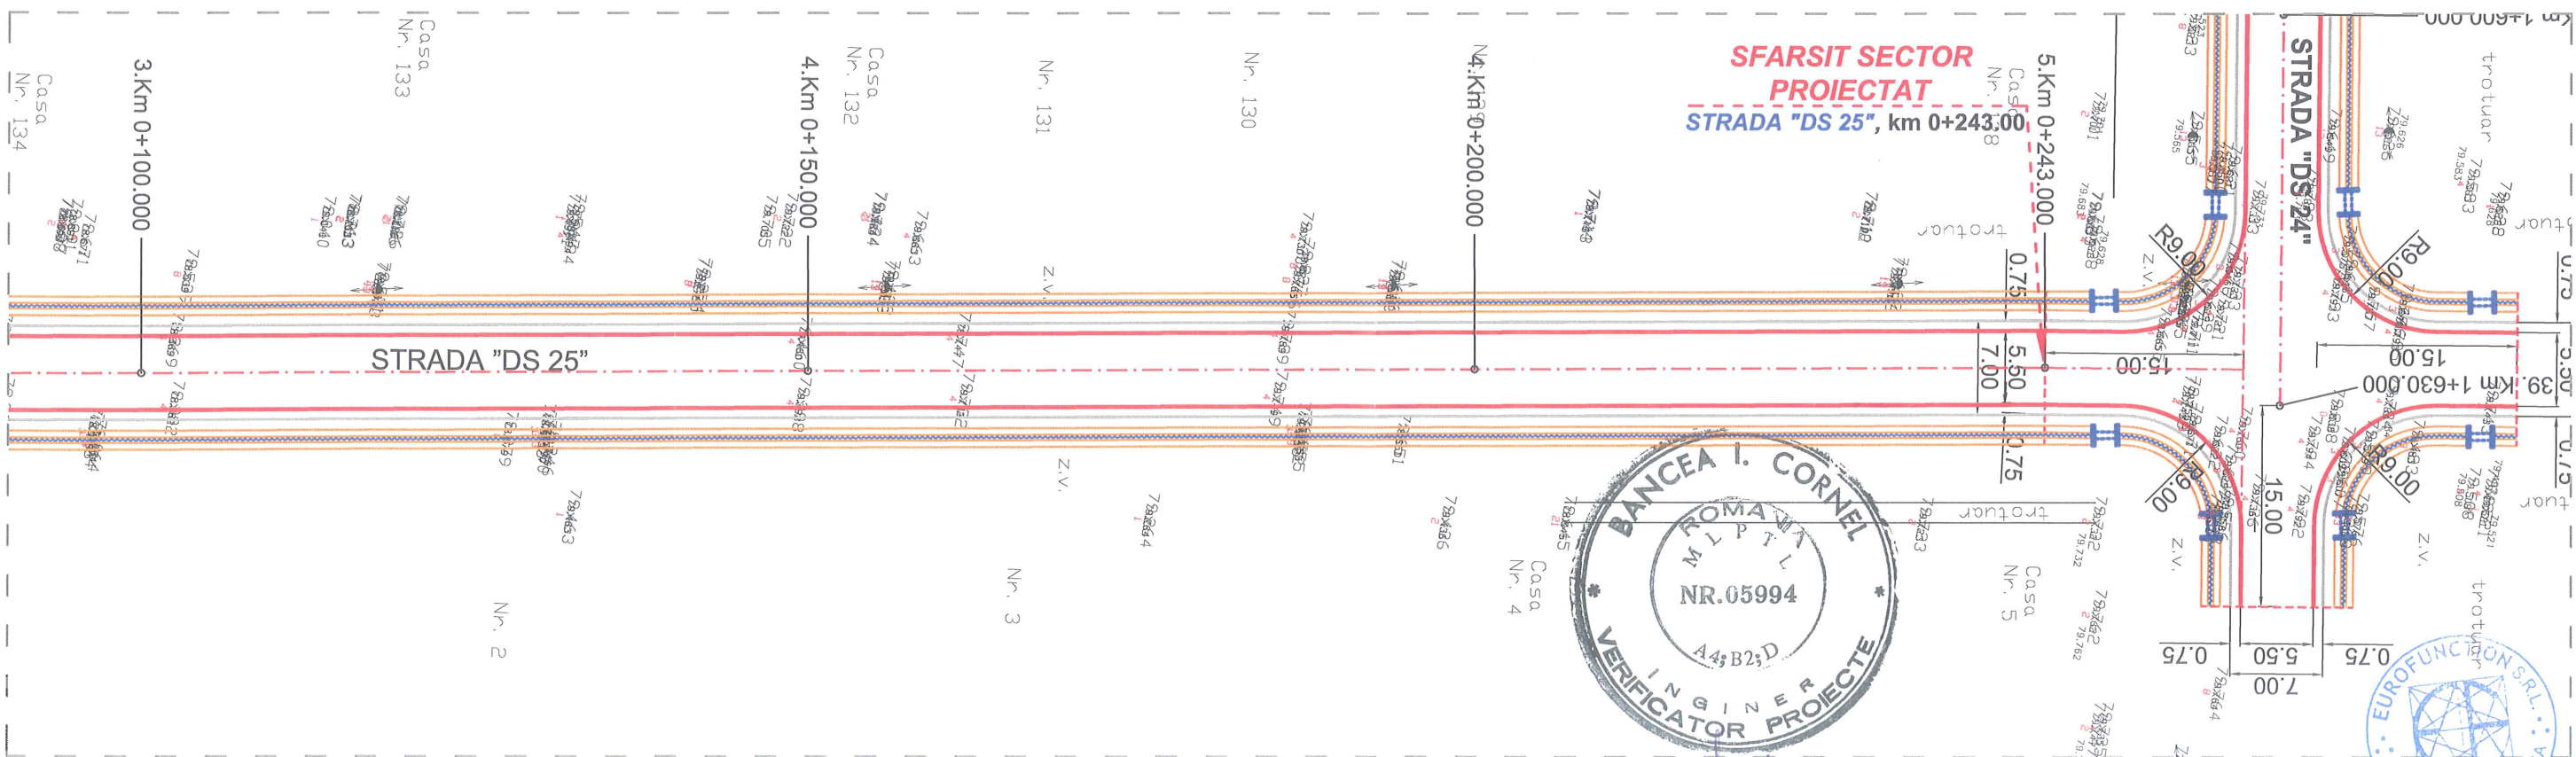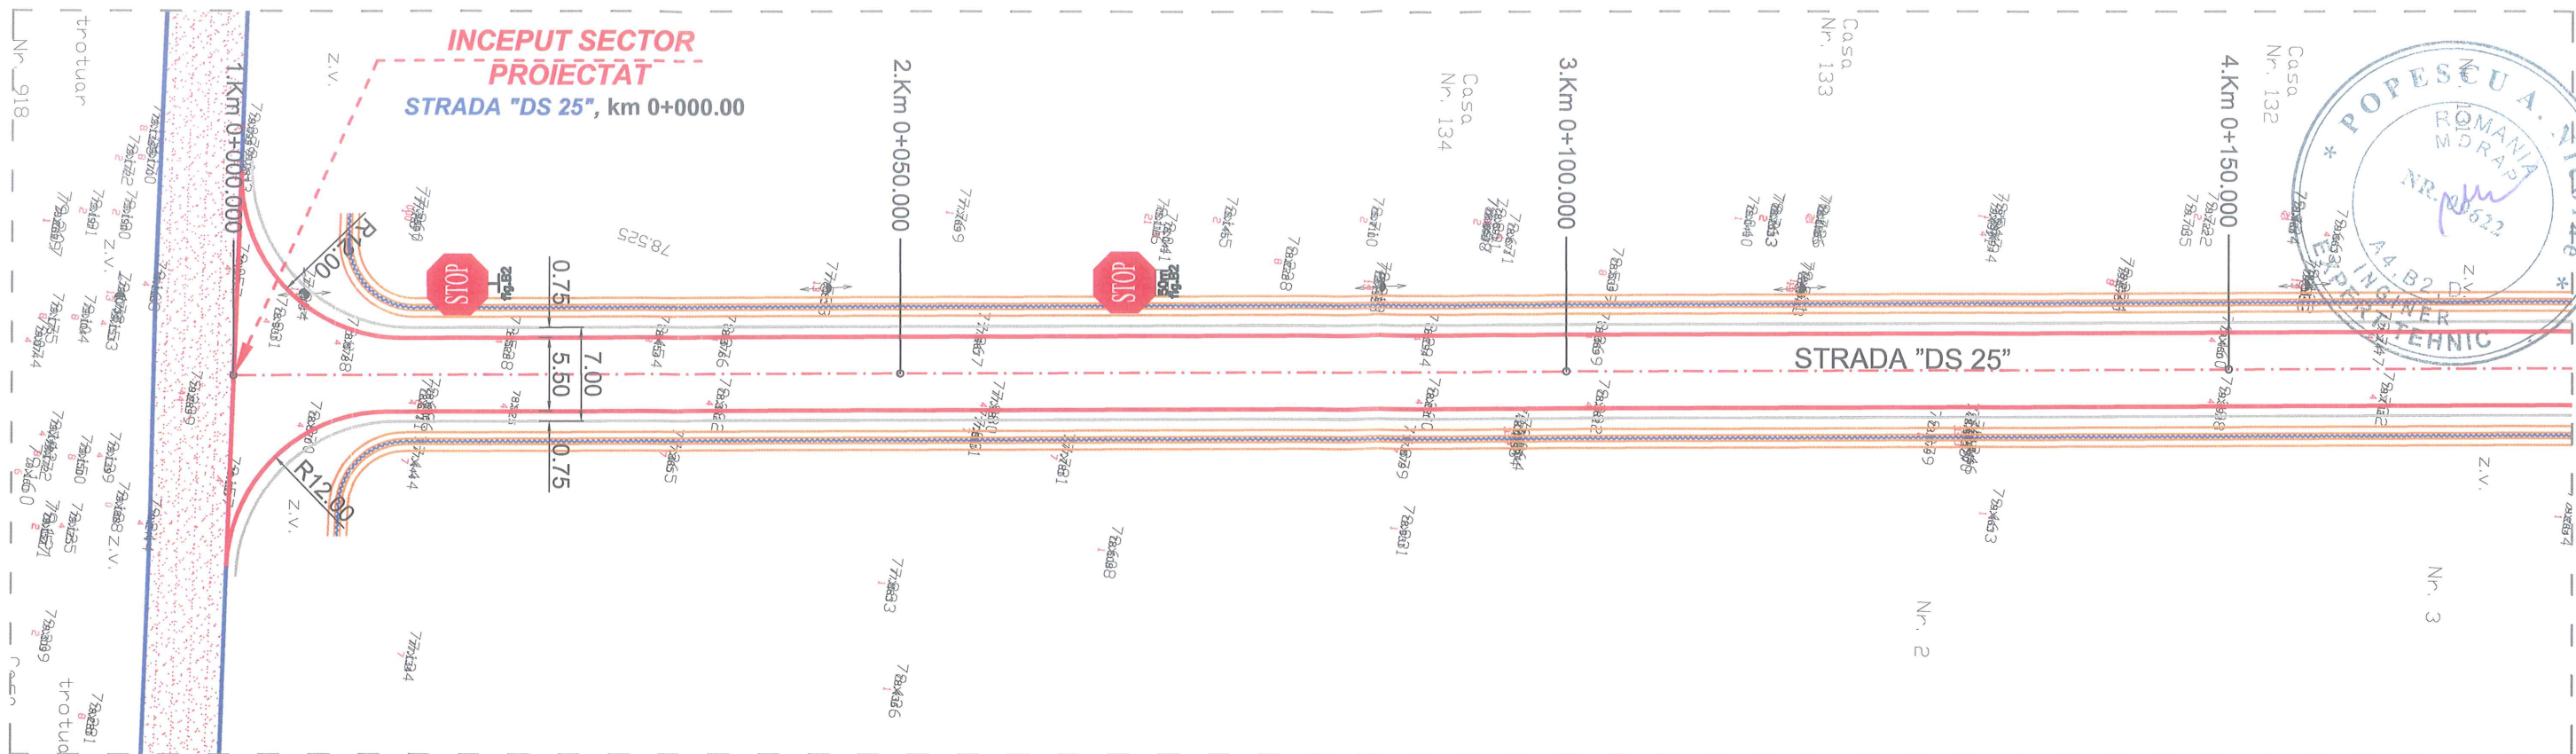



 - ȘANȚ PROIECTAT
 - ACOSTAMENT



 - AXA PROIECTATĂ


 - ACOSTAMENT
 - ȘANȚ PROIECTAT

VERIFICATOR					
EXPERT					
	NUME	SEMNATURA	CERINTA	REFERAT / EXPERTIZA NR. / DATA	
 S.C.EUROFUNCTION S.R.L. Loc. Mosnita Noua, nr. 1002, judetul Timis Tel. 0744-365-427; 0256-414-664			BENEFICIAR: COMUNA VALCANI		Proiect nr.: 584/2017
SPECIFICATIA	NUME	SEMNATURA	Scara: 1:500 Data: 2017	TITLU PROIECT: REALIZARE LUCRĂRI DE ASFALTARE - DIN FONDURI PROPRII (DS - 41 DS - 25 DS - 11) - COMUNA VALCANI, JUDEȚUL TIMIȘ	Faza: P.T.+C.S. +D.D.E.
SEF PROIECT	ing. Cosmin TUDOR			AMPLASAMENT:	
PROIECTAT	ing. Vlad CĂPRIȚĂ			JUDEȚUL TIMIȘ, COMUNA VALCANI	
DESENAT	ing. Vlad CĂPRIȚĂ			TITLU PLANSA:	
VERIFICAT	ing. Cosmin TUDOR			PLAN DE SITUAȚIE STRADA DS 25	Planșa nr.: 03/4

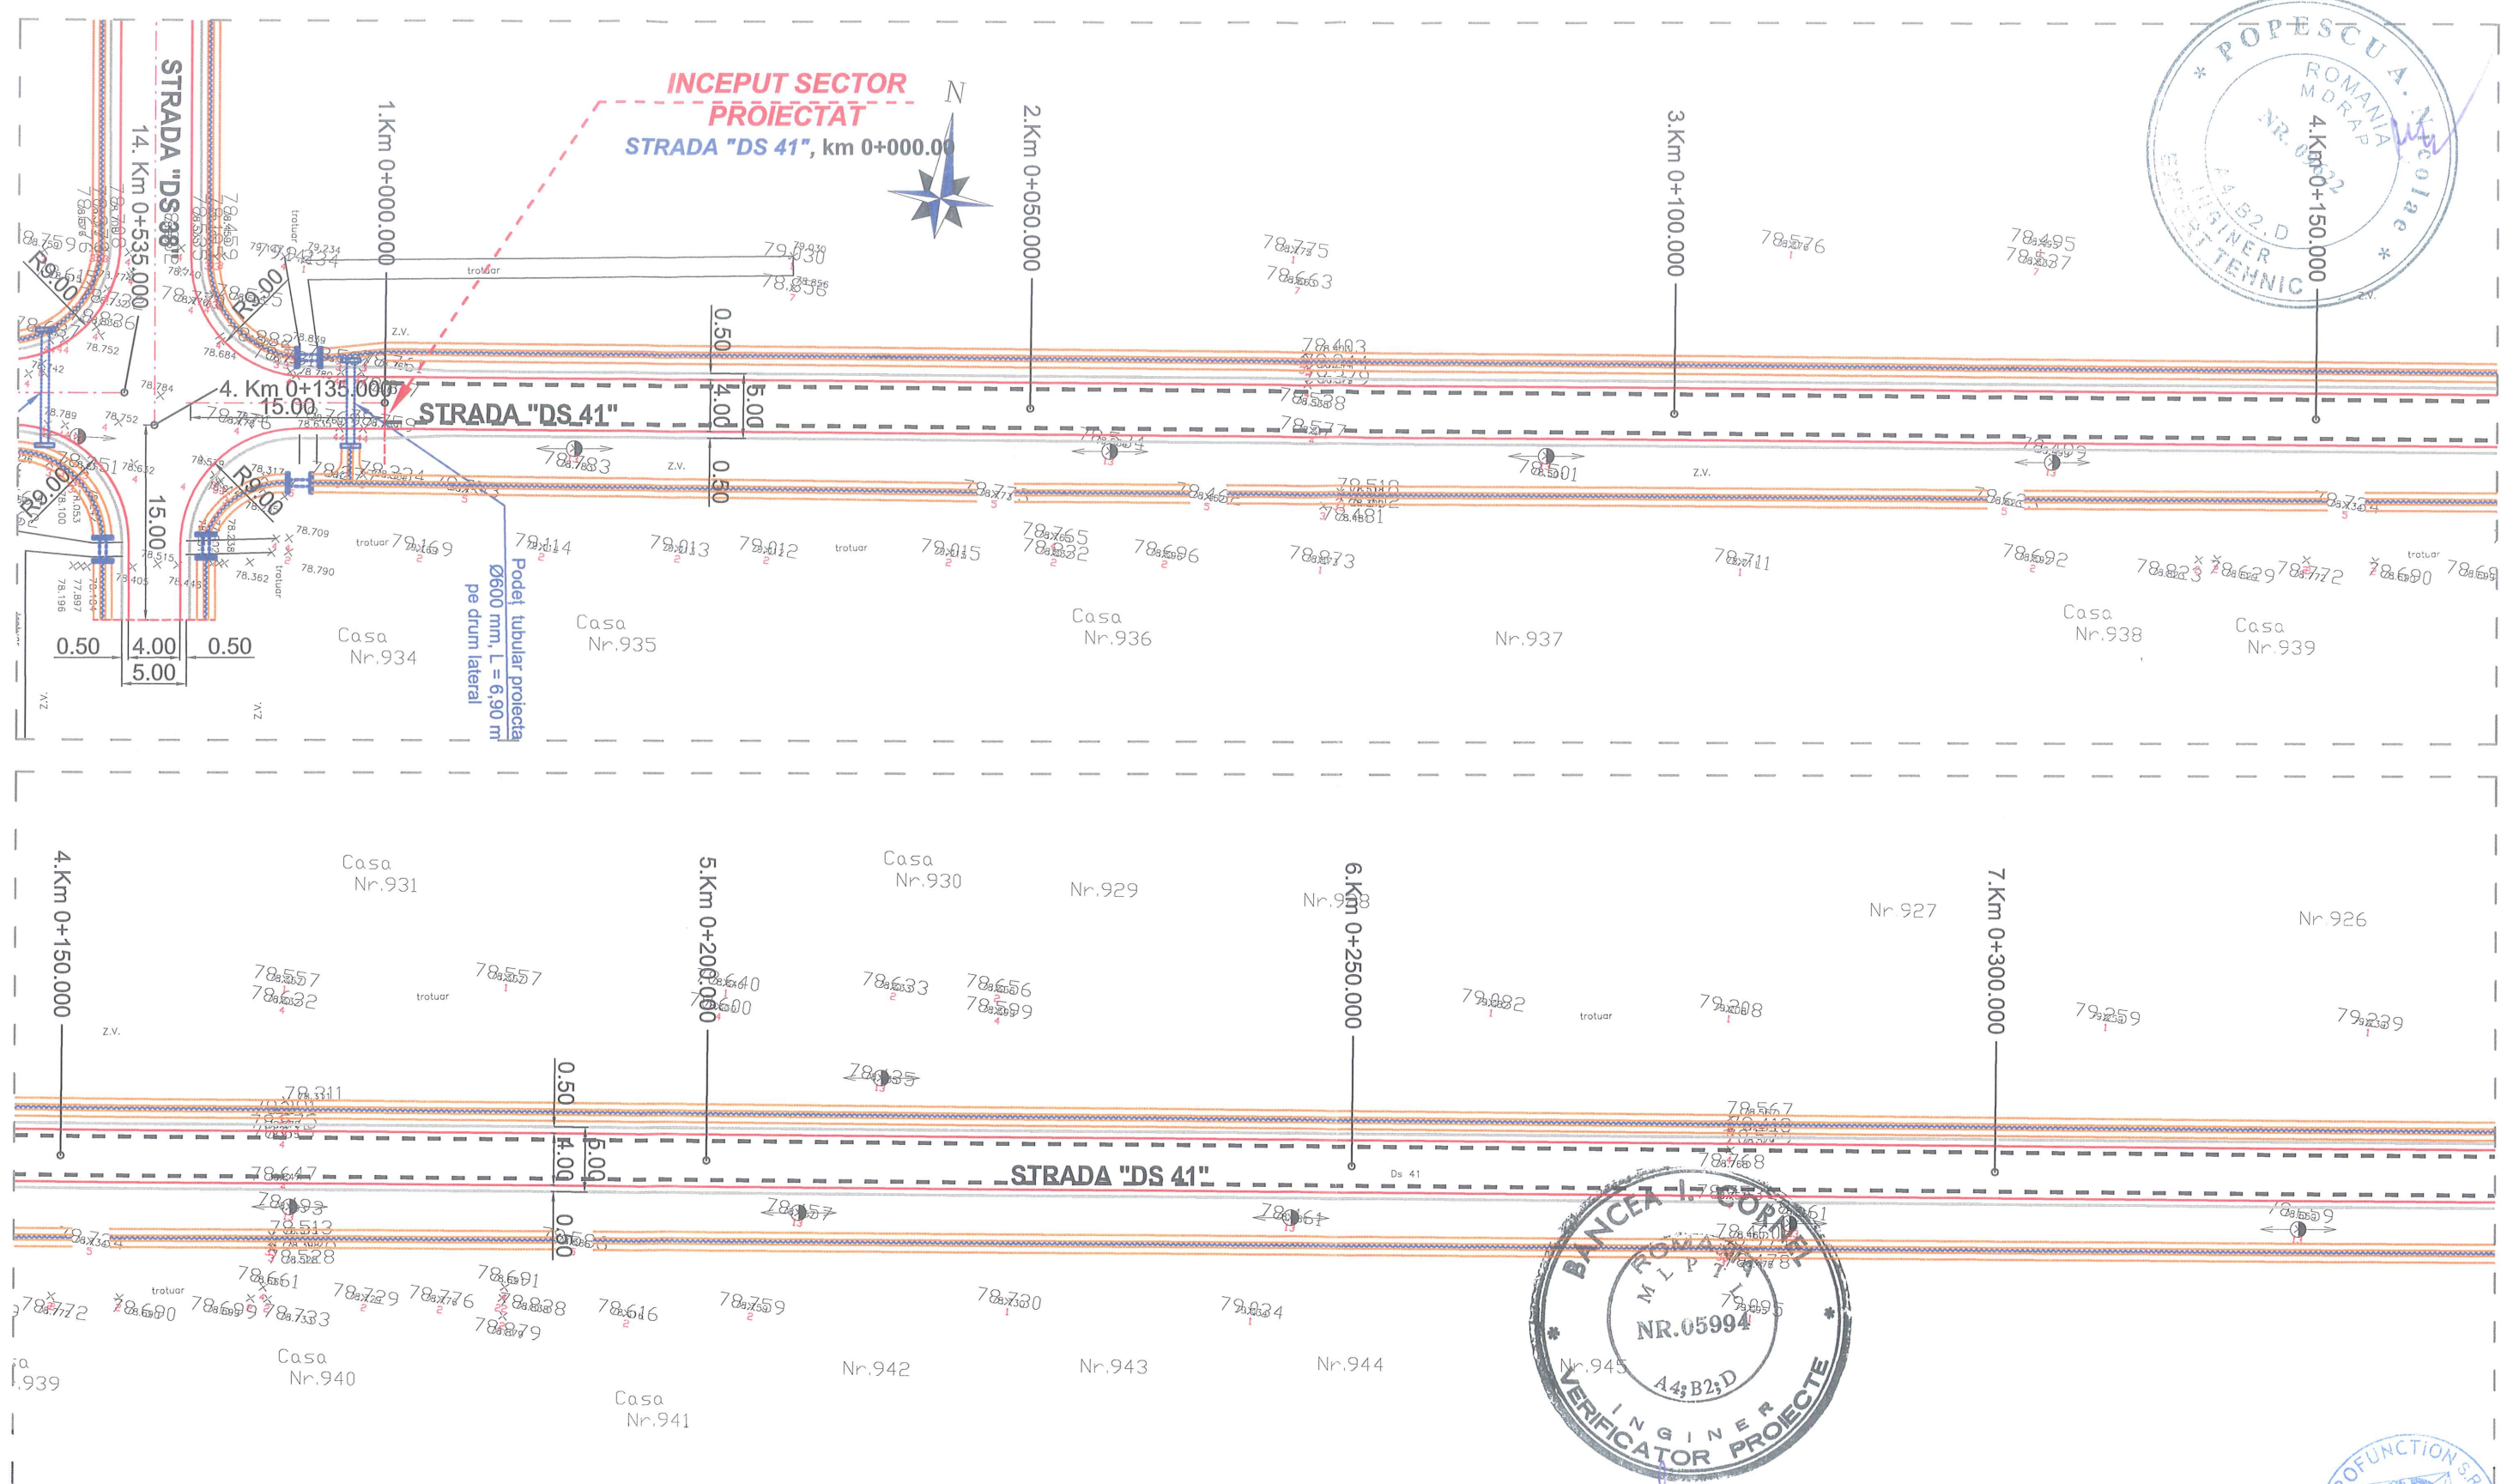

Legendă:

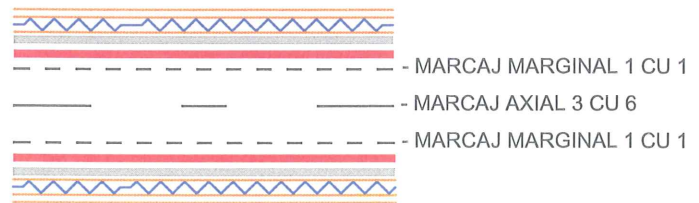

VERIFICATOR	EXPERT	NUME	SEMNATURA	CERINTA	REFERAT / EXPERTIZA NR. / DATA	BENEFICIAR:	COMUNA VALCANI	Proiect nr.: 584/2017
 S.C. EUROFUNCTION S.R.L. Loc. Mosnita Noua, nr. 1002, judetul Timis Tel. 0744-365-427; 0256-414-664								
SPECIFICATIA	NUME	SEMNATURA	Scara: 1:50 Data: 2017		TITLU PROIECT: REALIZARE LUCRĂRI DE ASFALTARE - DIN FONDURI PROPRII (DS - 41 DS - 25 DS - 11) - COMUNA VALCANI, JUDEȚUL TIMIȘ			
SEF PROIECT	ing. Cosmin TUDOR				AMPLASAMENT: JUDEȚUL TIMIȘ, COMUNA VALCANI			
PROIECTAT	ing. Vlad CĂPRIȚĂ							
DESENAT	ing. Vlad CĂPRIȚĂ							
VERIFICAT	ing. Cosmin TUDOR				TITLU PLANSA: PLAN MARCAJE STRADA DS 41		Faza: P.T.+C.S. +D.D.E. Plansa nr.: 04/1	