

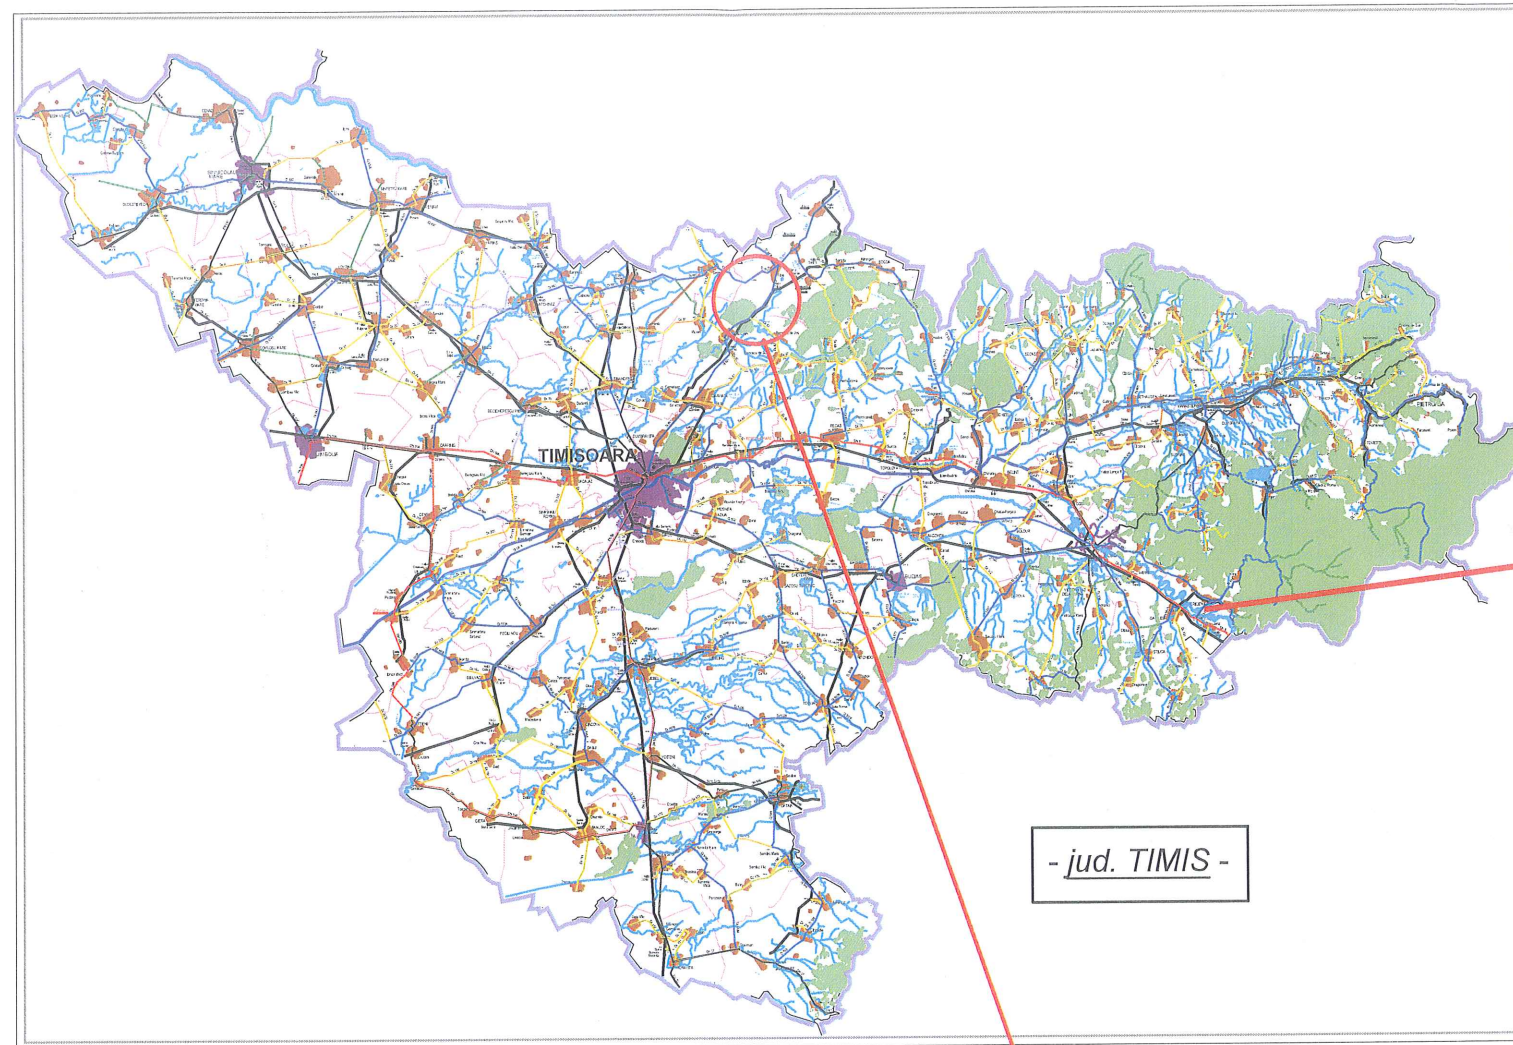


PLAN DE INCADRARE ÎN ZONĂ


sc. %

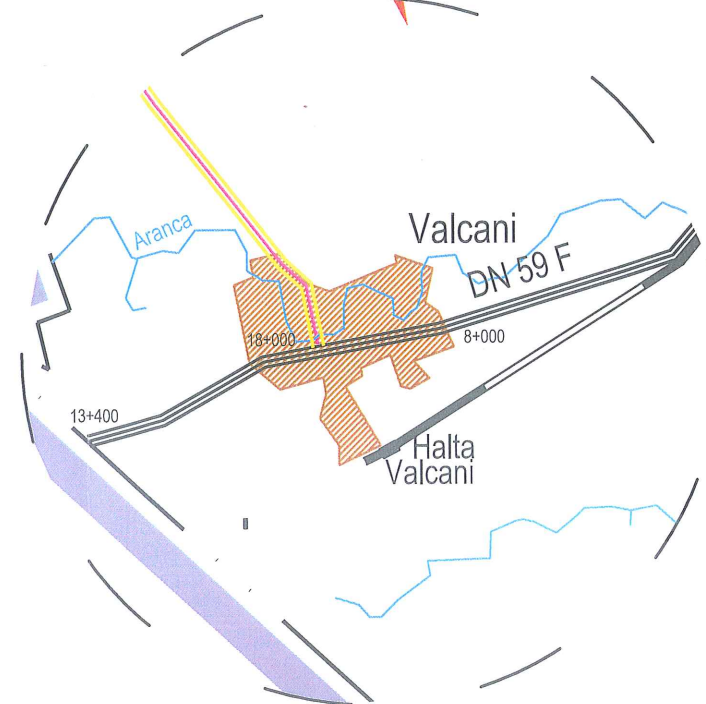

- jud. TIMIȘ -

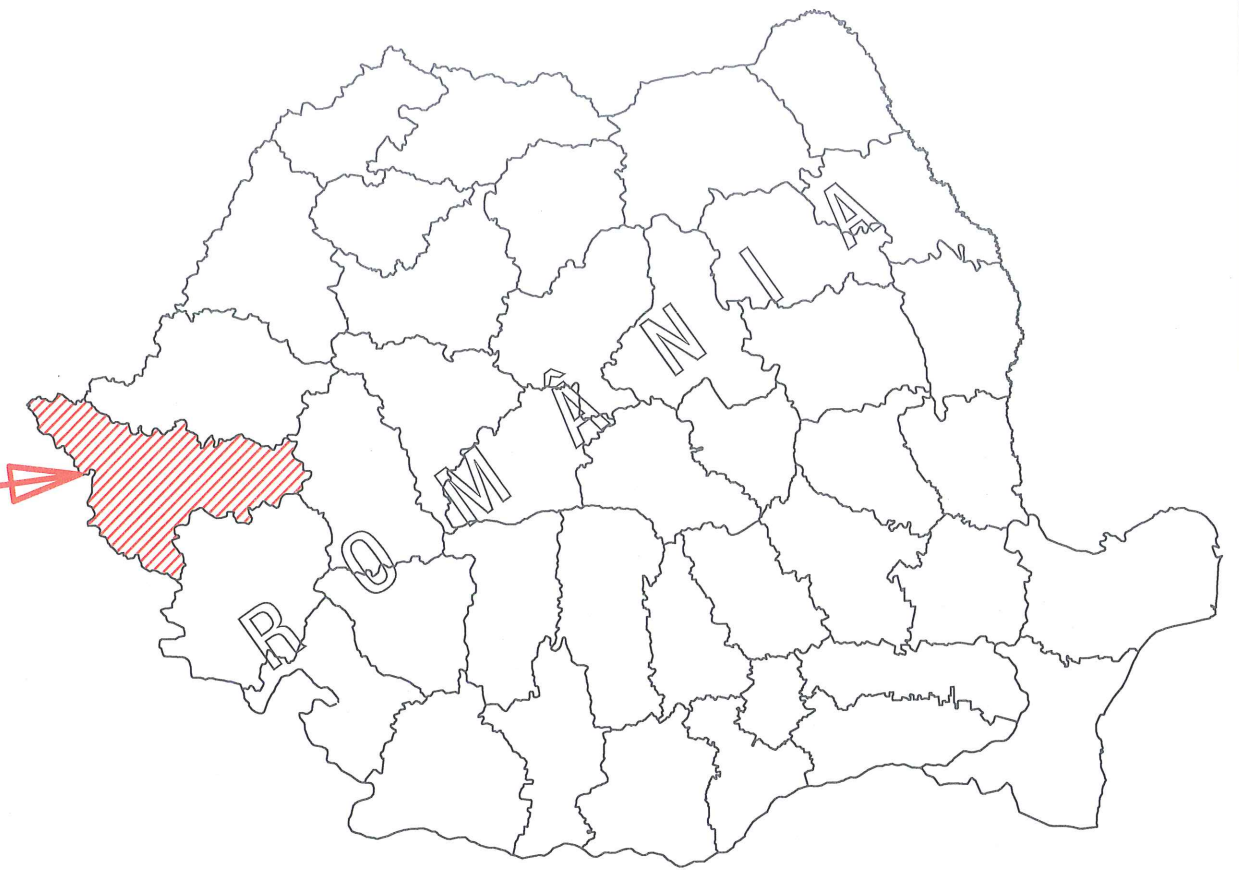


VERIFICATOR					
EXPERT					
NUME		SEMNAȚURA	CERINȚA	REFERAT / EXPERTIZĂ NR. / DATA	
S.C.EUROENGINEERING TIMIȘOARA S.R.L.-D. loc. Timișoara, str. Constantin Titel Petrescu, nr. 4, parter, cam. 1, ap.1, jud. Timiș Tel. 0727710992				Beneficiar: COMUNA VALCANI Amplasament: JUDEȚUL TIMIȘ, COMUNA VALCANI	
SPECIFICATIA		NUME	SEMNAȚURA	Scara:	Titlu proiect:
SEF PROIECT		ing. CĂPRIȚĂ VLAD	<i>[Signature]</i>	-	ASFALTARE STRAZI ÎN COMUNA VALCANI DS18, DS20, DS21
PROIECTAT		ing. TURIAN ADELINA	<i>[Signature]</i>		
DESENAT		ing. GUȘIȚA ALIN	<i>[Signature]</i>		
VERIFICAT		ing. CĂPRIȚĂ VLAD	<i>[Signature]</i>	Data: 2019	Titlu planșă:
				PLAN DE INCADRARE ÎN ZONĂ	
				Proiect nr.: 124/2019	
				Faza: P.T.+C.S.+D.D.E.	
				Planșă nr.: 01	

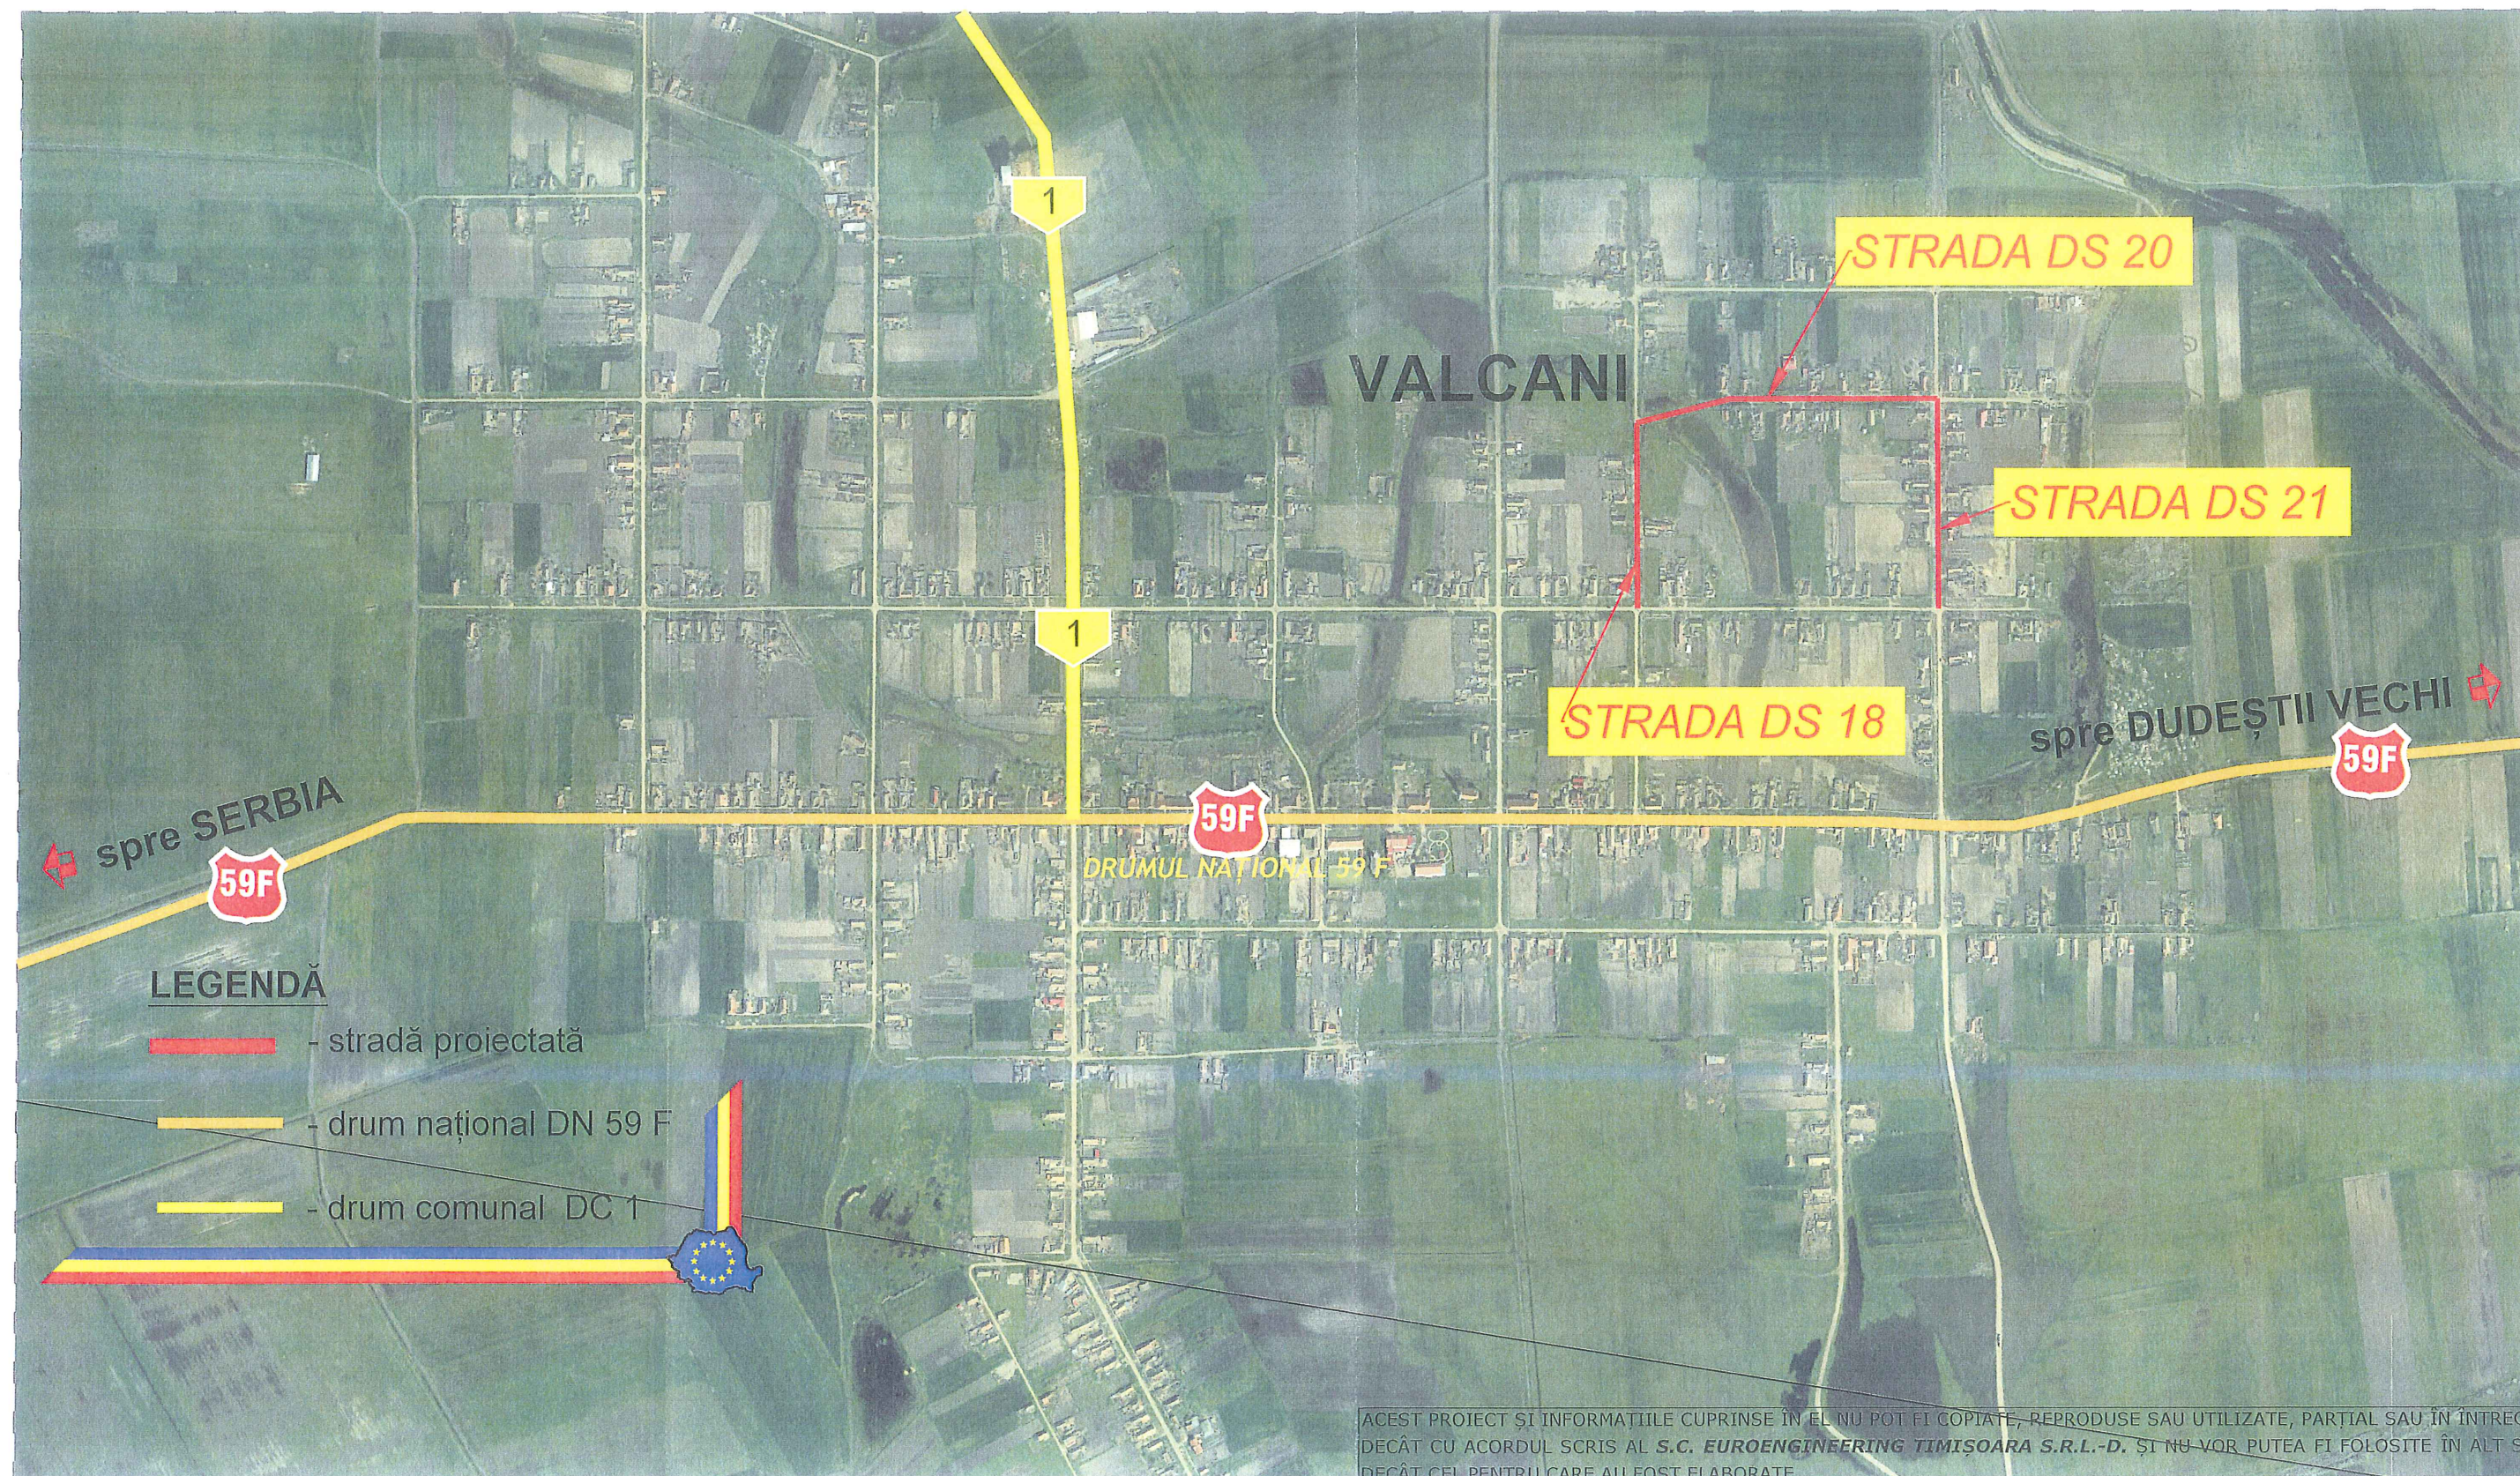

ACEST PROIECT ȘI INFORMAȚIILE CUPRINSE ÎN EL NU POT FI COPIATE, REPRODUSE SAU UTILIZATE, PARȚIAL SAU ÎN ÎNTREGIME DECÂT CU ACORDUL SCRIS AL S.C. EUROENGINEERING TIMIȘOARA S.R.L.-D. ȘI NU VOR PUTEA FI FOLOSITE ÎN ALT SCOP DECÂT CEL PENTRU CARE AU FOST ELABORATE.



VERIFICATOR					
EXPERT					
	NUME	SEMNATURA	CERINTA	REFERAT / EXPERTIZA NR. / DATA	
	S.C.EUROENGINEERING TIMIȘOARA S.R.L.-D. loc. Timișoara, str. Constantin Titel Petrescu, nr. 4, parter,cam. 1, ap.1,jud. Timis Tel. 0727710992			Beneficiar:	COMUNA VALCANI
				Amplasament:	JUDEȚUL TIMIȘ, COMUNA VALCANI
SPECIFICATIA	NUME	SEMNATURA	Scara:	Titlu proiect:	Faza:
SEF PROIECT	ing. CĂPRIȚĂ VLAD		-	ASFALTARE STRAZI VALCANI DS18, DS20, DS21	P.T.+C.S.+D.D.E.
PROIECTAT	ing. TURIAN ADELINA				
DESENAT	ing. GUȘIȚA ALIN		Data:	Titlu plansa:	Plansa nr.:
VERIFICAT	ing. CĂPRIȚĂ VLAD		2018	PLAN GENERAL	02

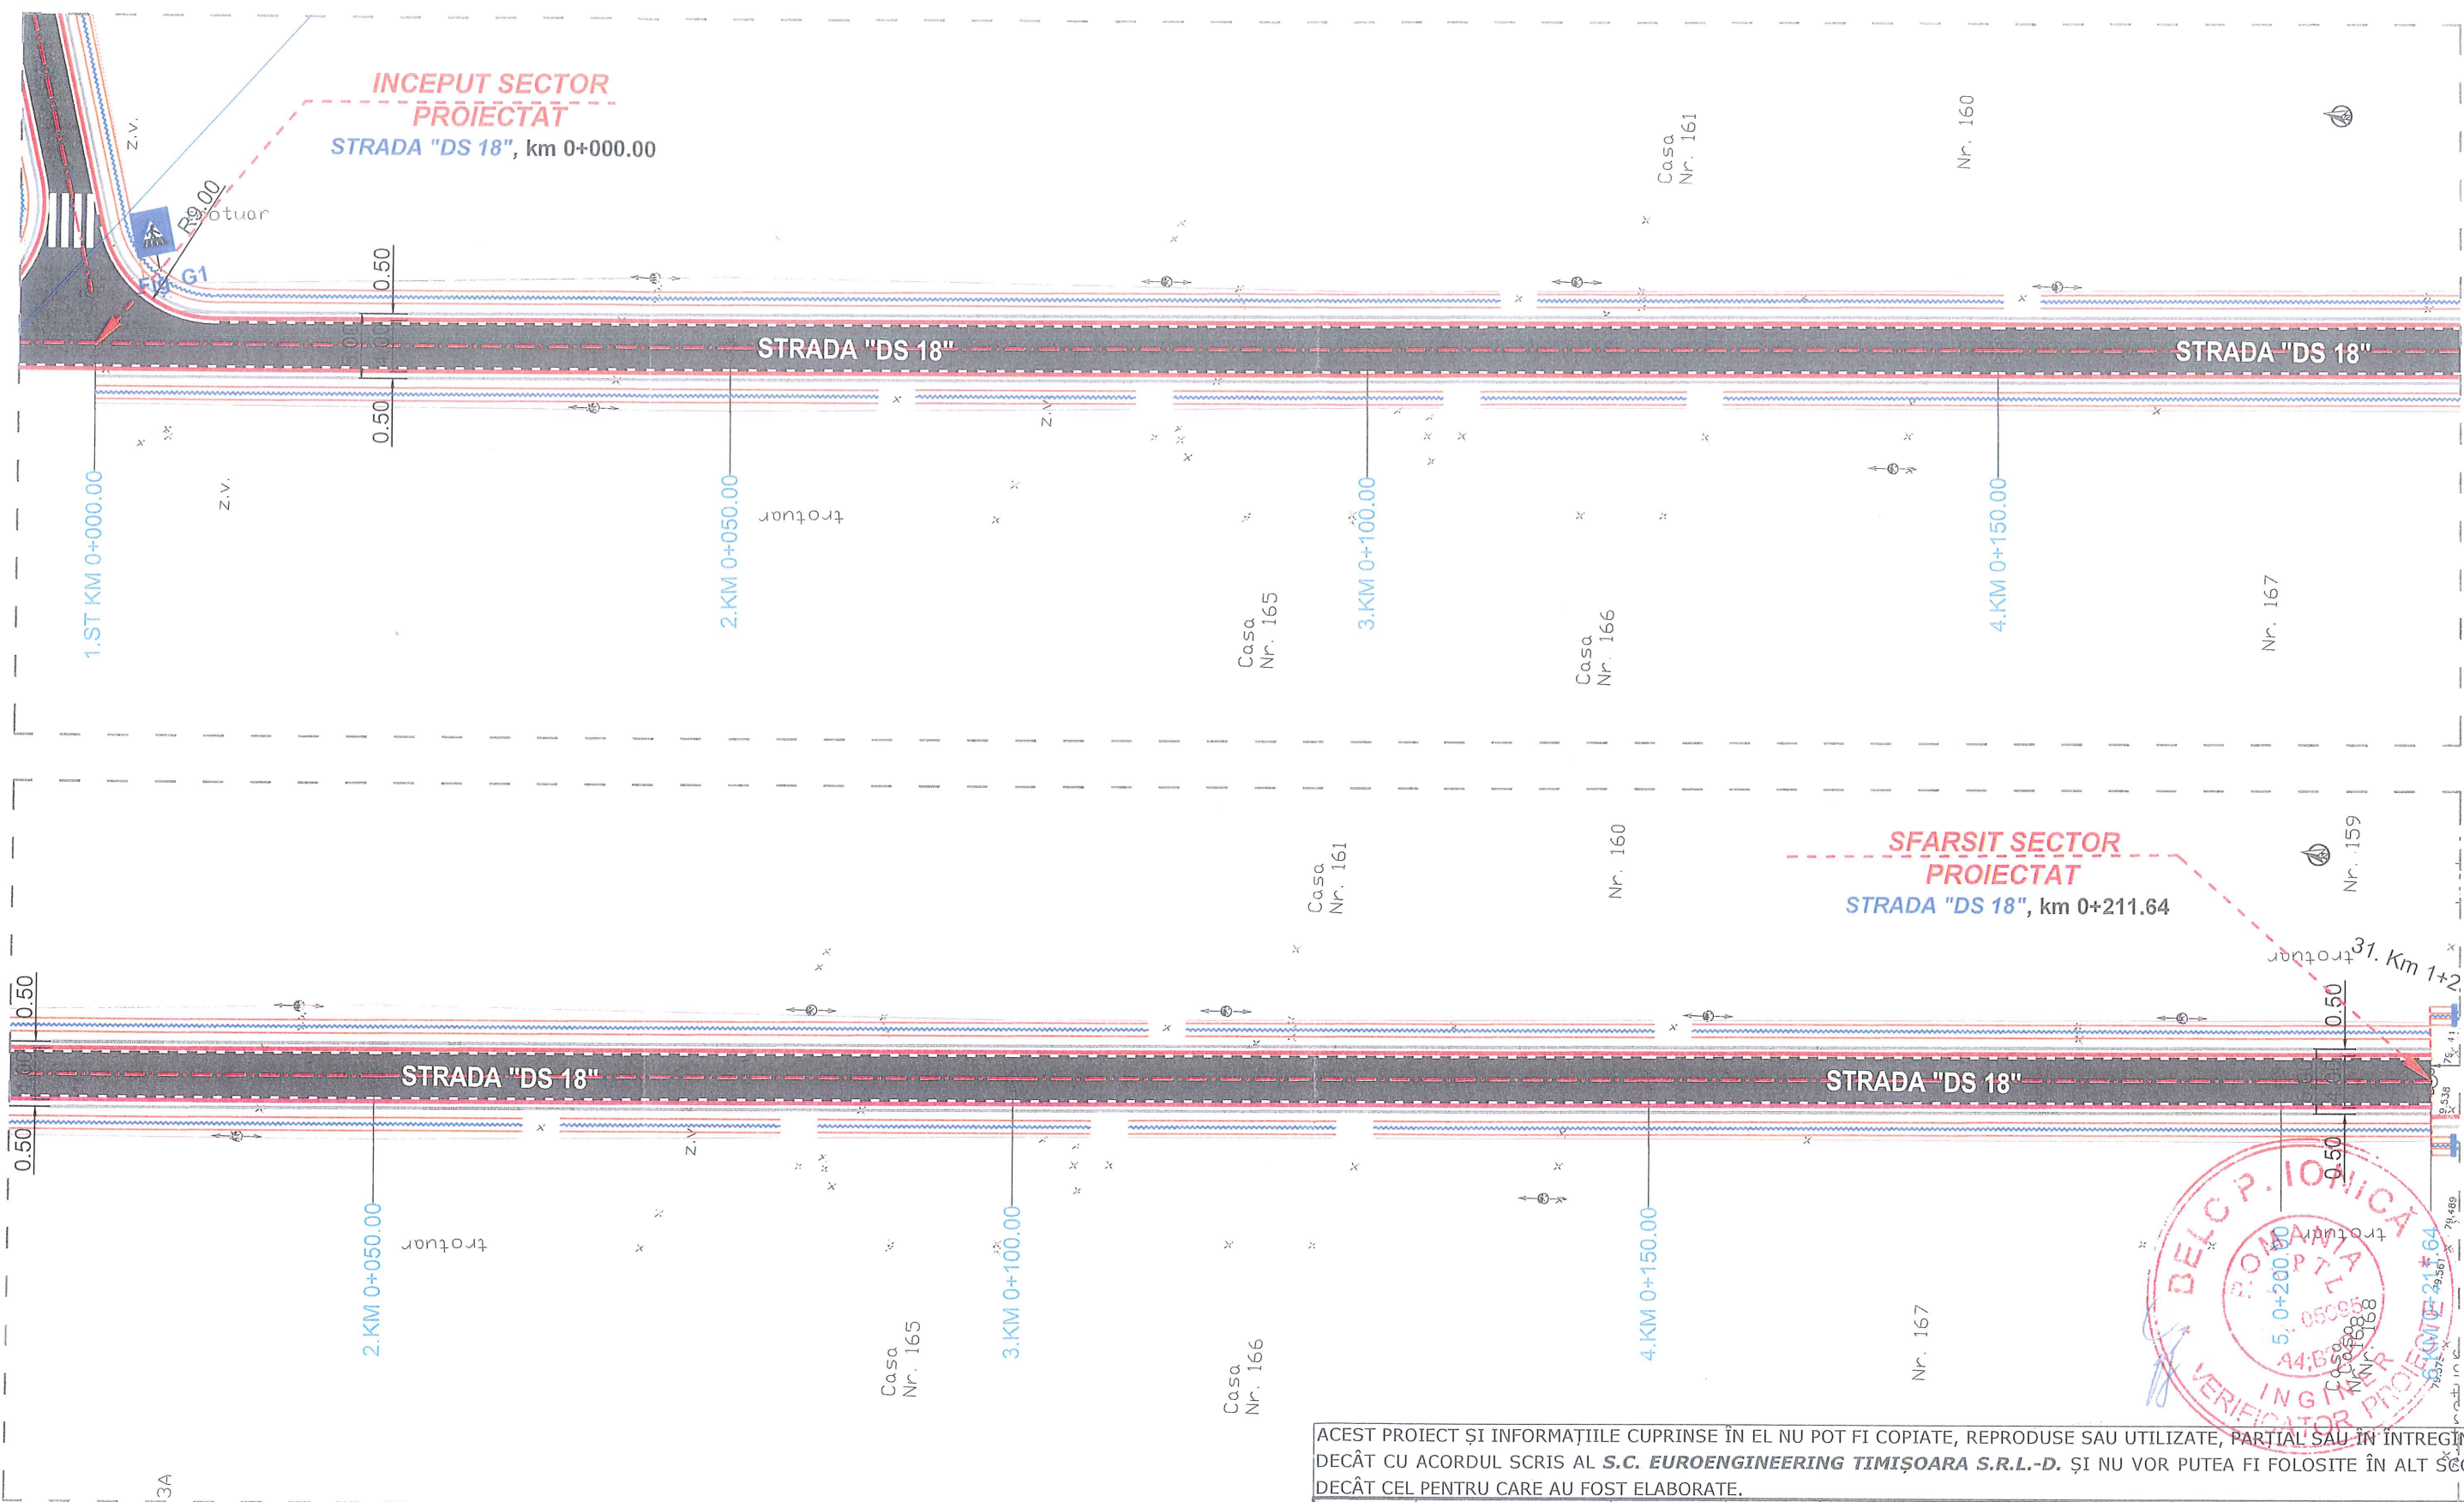


Legendă:

- ȘANȚ PROIECTAT
- ACOSTAMENT
- AXA PROIECTATĂ
- ACOSTAMENT
- ȘANȚ PROIECTAT

ACEST PROIECT ȘI INFORMAȚIILE CUPRINSE ÎN EL NU POT FI COPIATE, REPRODUSE SAU UTILIZATE, PARȚIAL SAU ÎN ÎNTREGIME DECÂT CU ACORDUL SCRIS AL **S.C. EUROENGINEERING TIMIȘOARA S.R.L.-D.** ȘI NU VOR PUTEA FI FOLOSITE ÎN ALT SCOP DECÂT CEL PENTRU CARE AU FOST ELABORATE.

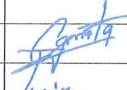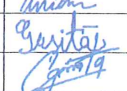VERIFICATOR					
EXPERT					
	NUME	SEMNAȚURA	CERINTA	REFERAT / EXPERTIZA NR. / DATA	
	 S.C. EUROENGINEERING TIMIȘOARA S.R.L.-D. loc. Timișoara, str. Constantin Titel Petrescu, nr. 4, parter, cam. 1, ap. 1, jud. Timiș Tel. 0727710992			Beneficiar:	COMUNA VALCANI
				Amplasament:	JUDEȚUL TIMIȘ, COMUNA VALCANI
SEF PROIECT	ing. CĂPRIȚĂ VLAD		Scara:	Titlu proiect:	ASFALTARE STRAZI ÎN COMUNA VALCANI, DS18, DS20, DS21
PROIECTAT	ing. TURIAN ADELINA		1:500		
DESENAT	ing. GUȘIȚA ALIN		Data:	TITLU PLANSA:	PLAN DE SITUAȚIE STRADA DS 18
VERIFICAT	ing. CĂPRIȚĂ VLAD		2019		
					Faza: P.T.+C.S.+D.D.E.
					Planșa nr.: 03/1

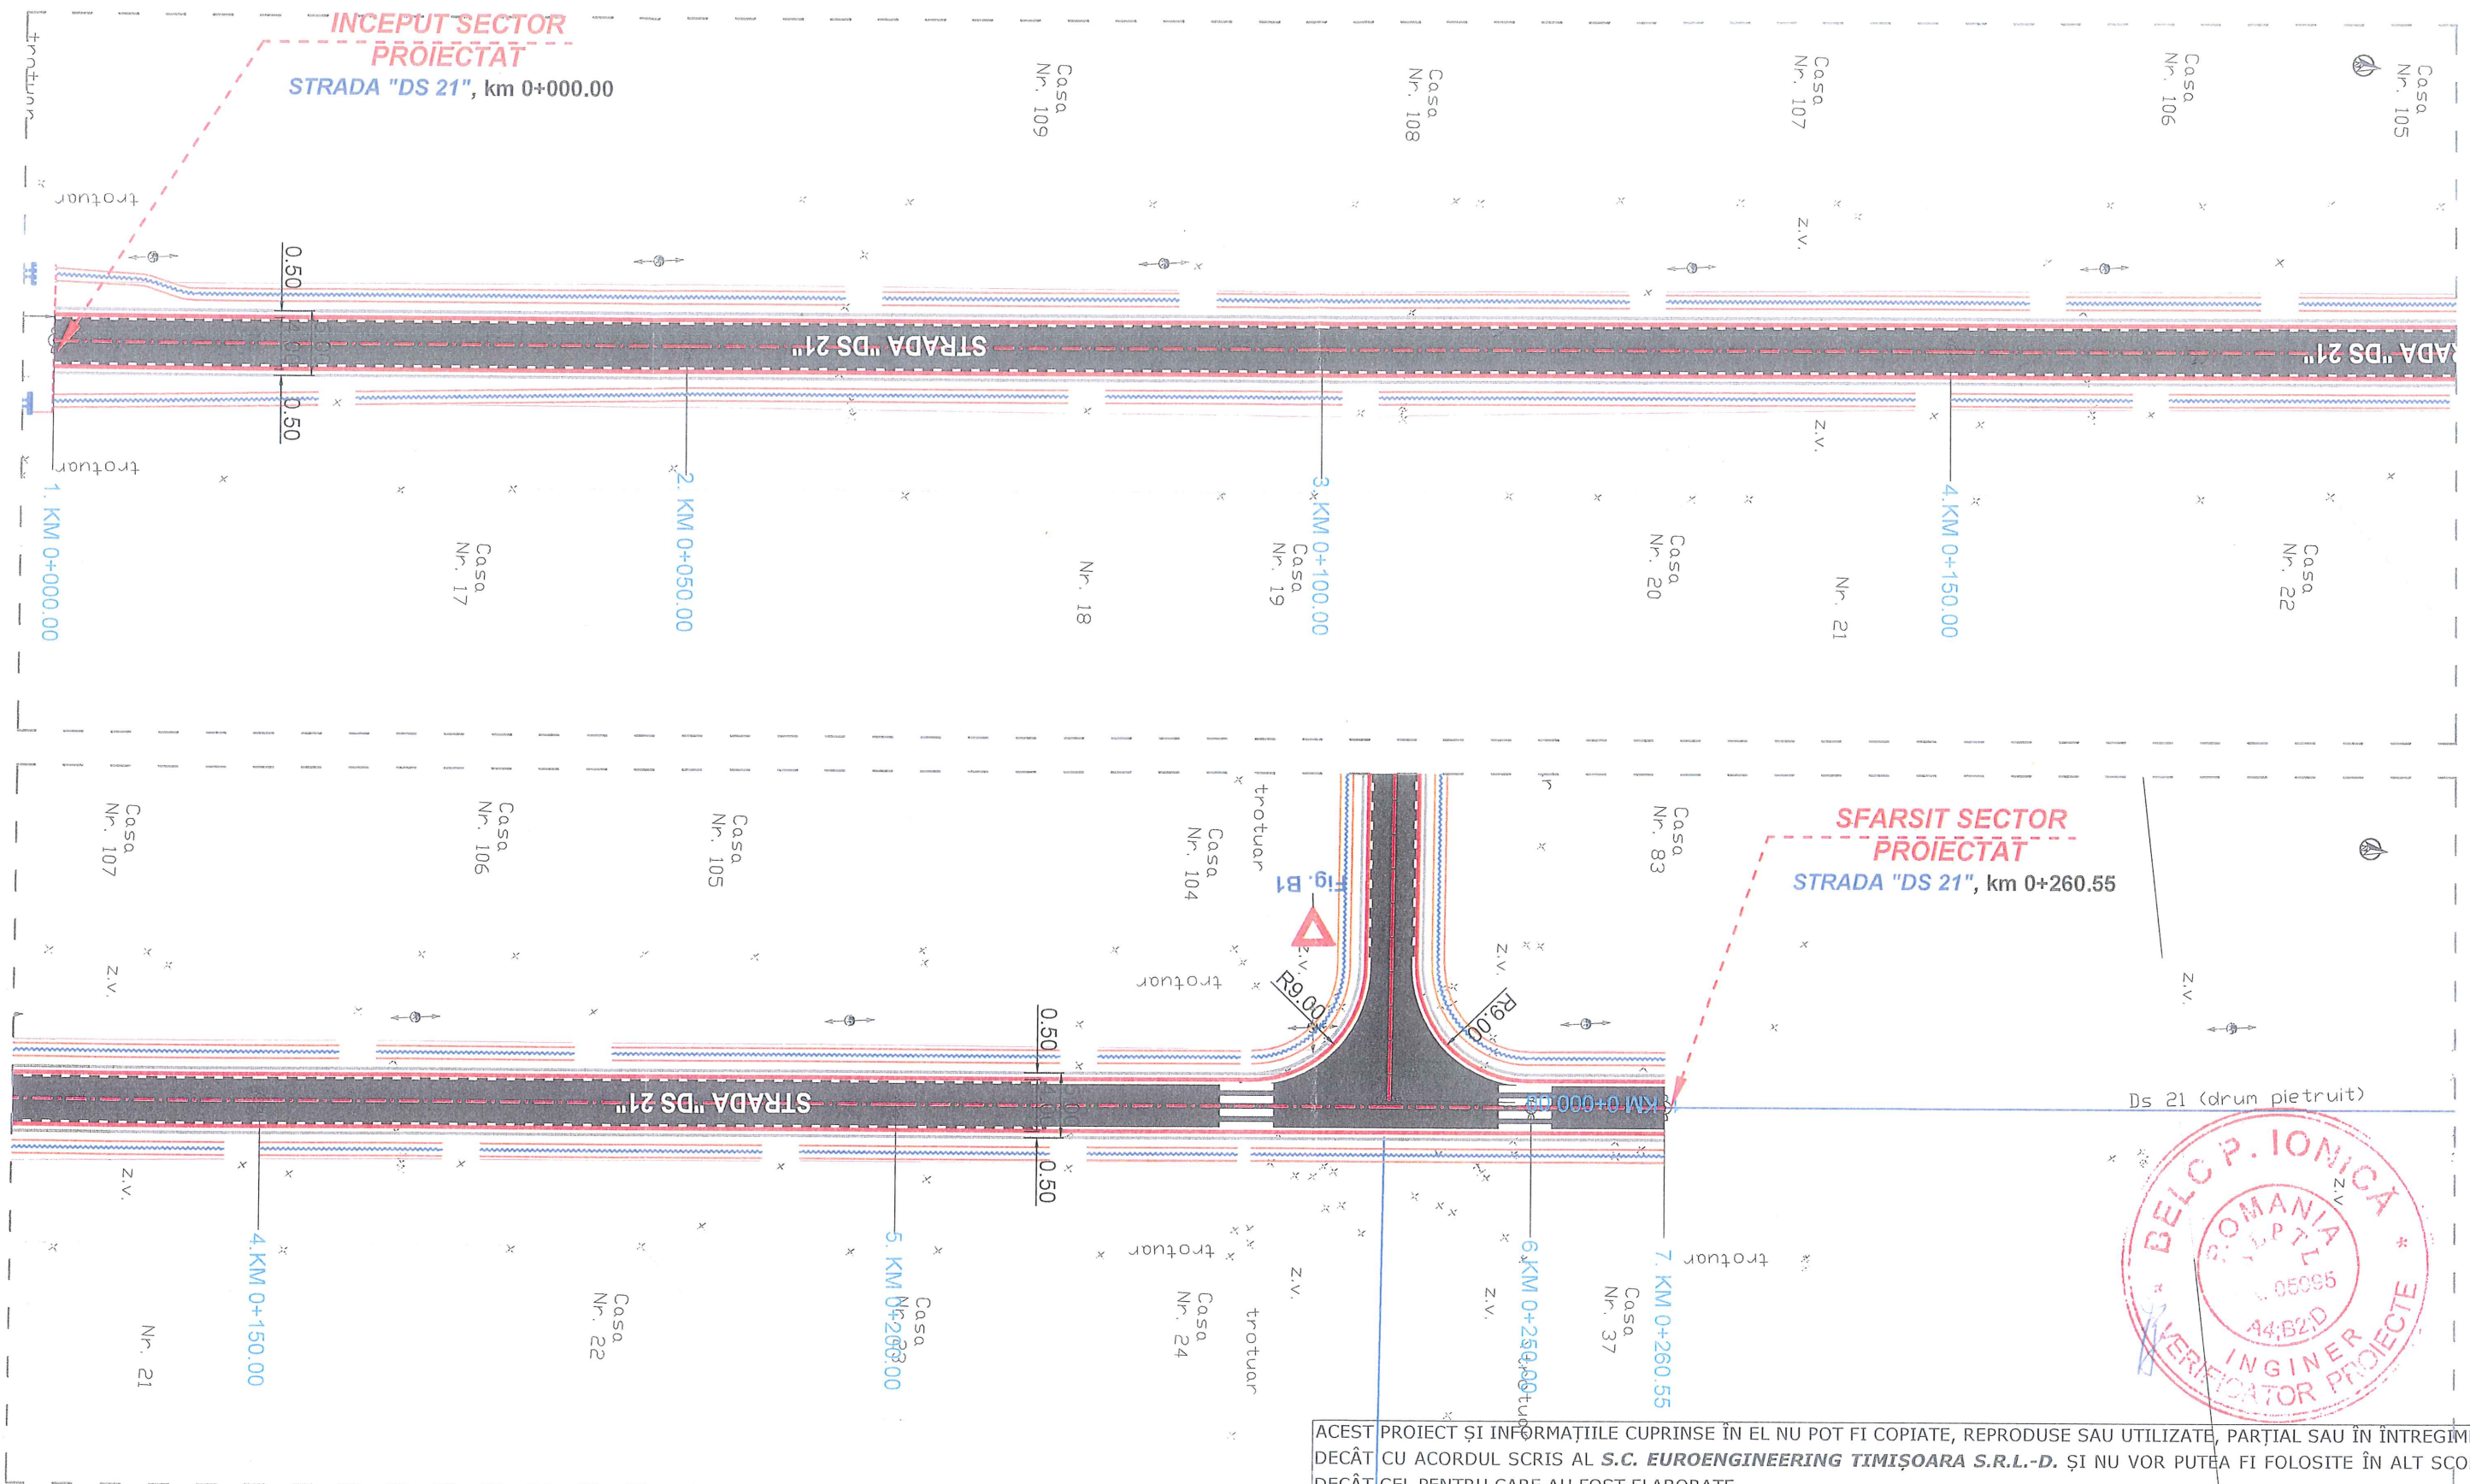


Legendă:


- ȘANȚ PROIECTAT
- ACOSTAMENT
- AXA PROIECTATĂ
- ACOSTAMENT
- ȘANȚ PROIECTAT

ACEST PROIECT ȘI INFORMAȚIILE CUPRINSE ÎN EL NU POT FI COPIATE, REPRODUSE SAU UTILIZATE, PARȚIAL SAU ÎN ÎNTREGIME DECÂT CU ACORDUL SCRIS AL **S.C. EUROENGINEERING TIMIȘOARA S.R.L.-D.** ȘI NU VOR PUTEA FI FOLOSITE ÎN ALT SCOP DECÂT CEL PENTRU CARE AU FOST ELABORATE.

VERIFICATOR				REFERAT / EXPERTIZA NR. / DATA	
EXPERT					
	NUME	SEMNATURA	CERINTA	Beneficiar:	COMUNA VALCANI
	S.C.EUROENGINEERING TIMIȘOARA S.R.L.-D. loc.Timișoara, str. Constantin Titel Petrescu, nr. 4, parter,cam. 1, ap.1,jud. Timis Tel. 0727710992			Amplasament:	JUDEȚUL TIMIȘ, COMUNA VALCANI
SEF PROIECT	ing. CĂPRIȚĂ VLAD		Scara:	Titlu proiect:	ASFALTARE STRAZI IN COMUNA VALCANI, DS18, DS20, DS21
PROIECTAT	ing. TURIAN ADELINA		1:500		
DESENAT	ing. GUȘIȚA ALIN		Data:	TITLU PLANSA:	
VERIFICAT	ing. CĂPRIȚĂ VLAD		2019		
					PLAN DE SITUAȚIE STRADA DS 21
					Proiect nr.: 124/2019
					Faza: P.T.+C.S.+D.D.E.
					Plansa nr.: 03/3

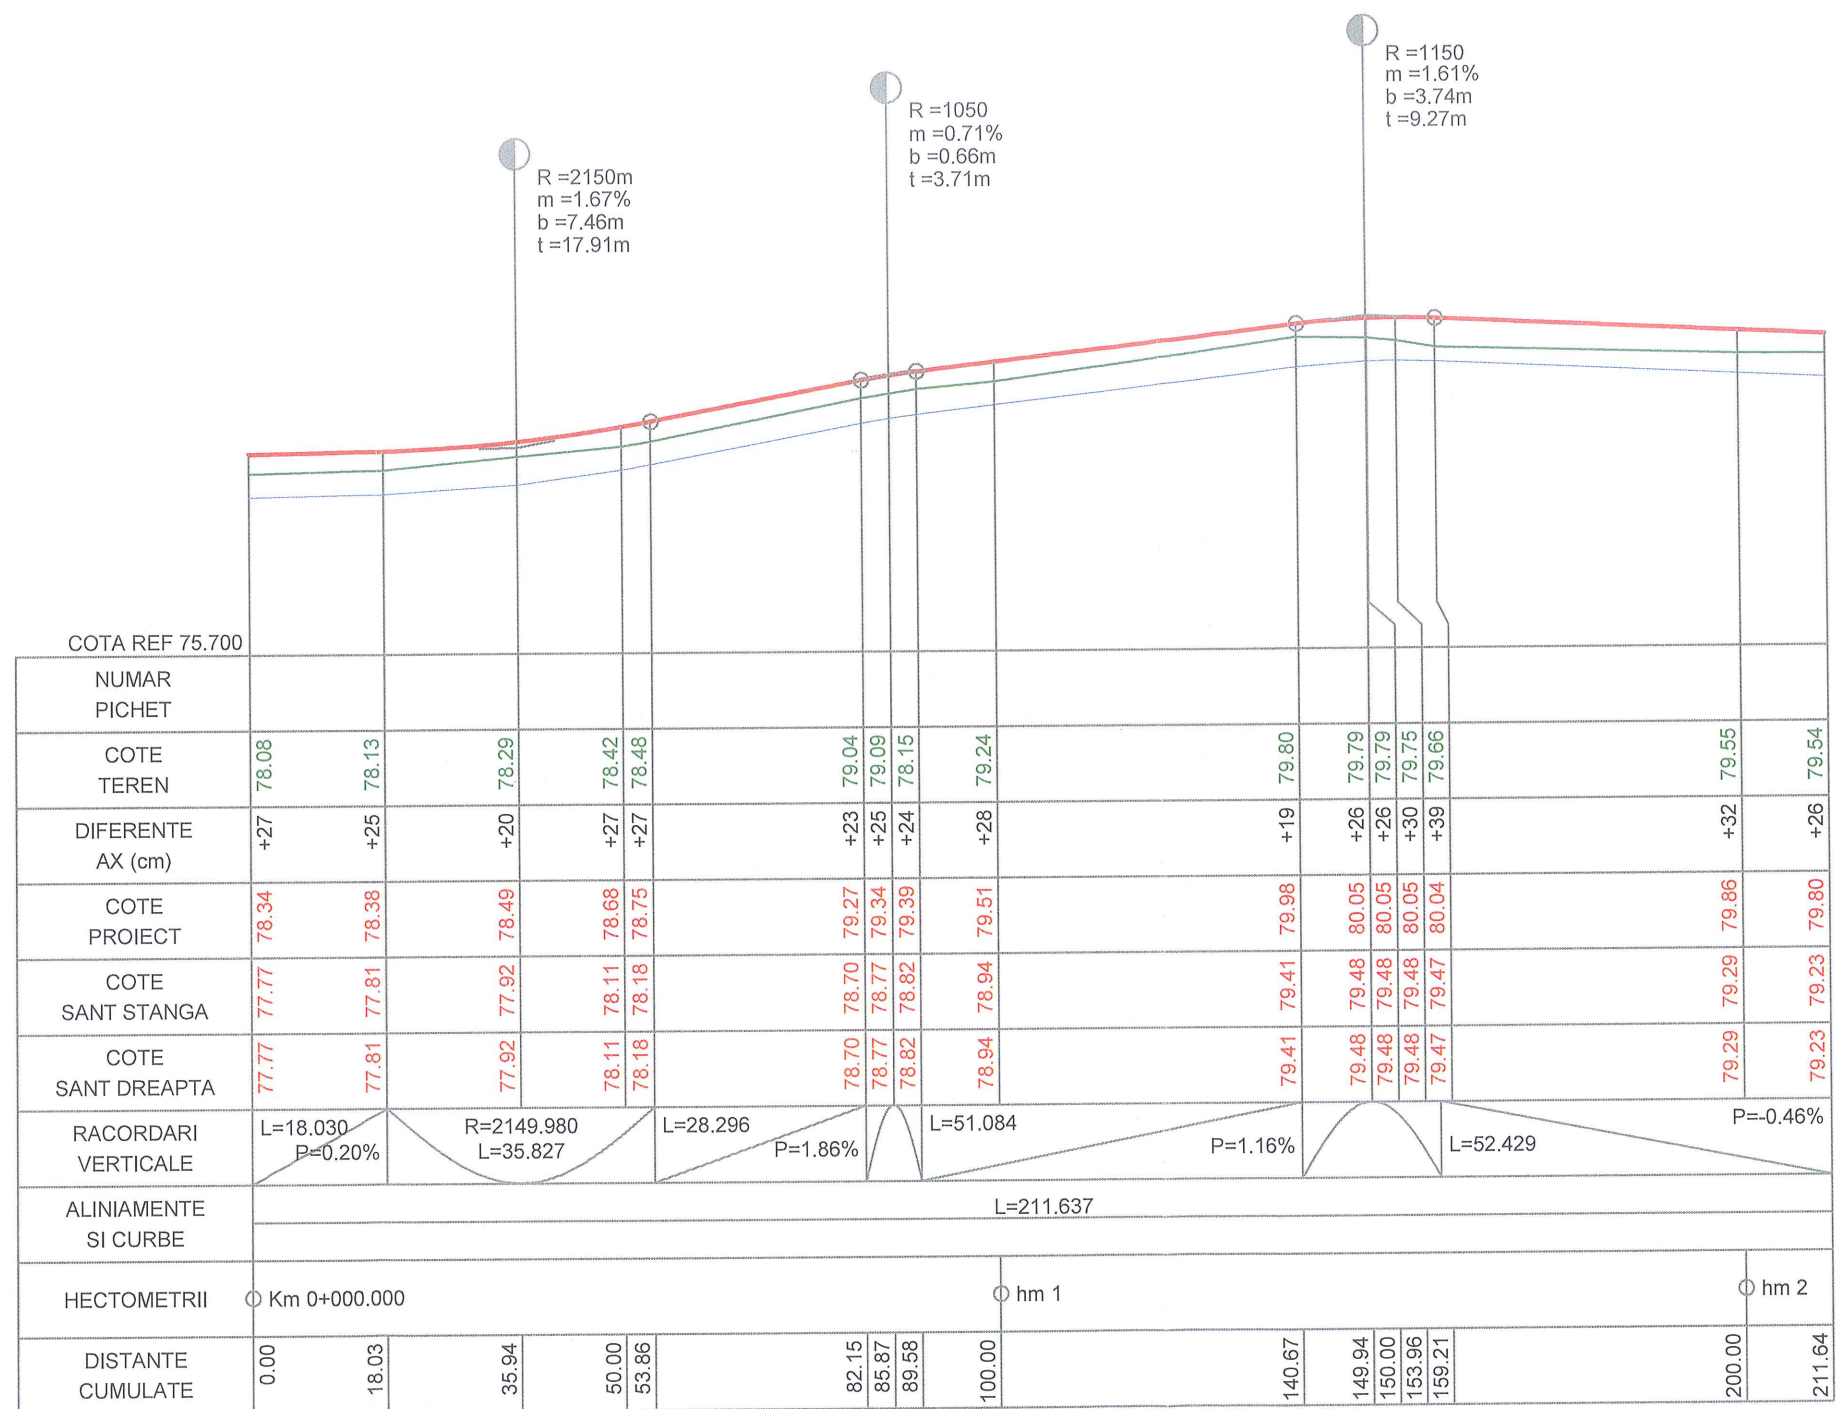


PROFIL LONGITUDINAL DS18 DE LA 0.000 LA 211.637 SCARA : ORIZ 1 :1000 VERT 1 :100
DS18

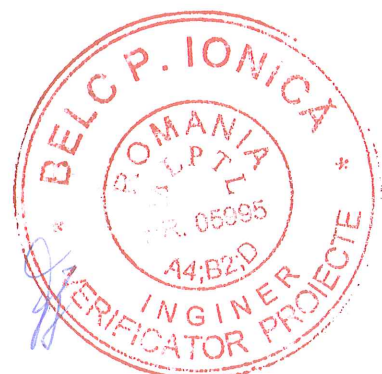


ACEST PROIECT ȘI INFORMAȚIILE CUPRINSE ÎN EL NU POT FI COPIATE, REPRODUSE SAU UTILIZATE, PARȚIAL SAU ÎN ÎNTREGIME DECÂT CU ACORDUL SCRIS AL **S.C. EUROENGINEERING TIMIȘOARA S.R.L.-D.** ȘI NU VOR PUTEA FI FOLOSITE ÎN ALT SCOP DECÂT CEL PENTRU CARE AU FOST ELABORATE.

VERIFICATOR				
EXPERT				
	NUME	SEMNATURA	CERINTA	REFERAT / EXPERTIZA NR. / DATA
S.C.EUROENGINEERING TIMIȘOARA S.R.L.-D. loc.Timișoara, str. Constantin Titel Petrescu, nr. 4, parter,cam. 1, ap.1,jud. Timis Tel. 0727710992	Beneficiar:		COMUNA VALCANI	
	Amplasament:		JUDEȚUL TIMIȘ, COMUNA VALCANI	
SEF PROIECT	ing. CĂPRIȚĂ VLAD	 	Scara:	Titlu proiect:
PROIECTAT	ing. TURIAN ADELINA		1:500	ASFALTARE STRAZI IN COMUNA VALCANI, DS18, DS20, DS21
DESENAT	ing. GUȘIȚA ALIN		Data:	TITLU PLANSA:
VERIFICAT	ing. CĂPRIȚĂ VLAD	2019	PROFIL LONGITUDINAL STRADA DS 18	
				Proiect nr.: 124/2019 Fața: P.T.+C.S.+D.D.E. Planșa nr.: 04/1

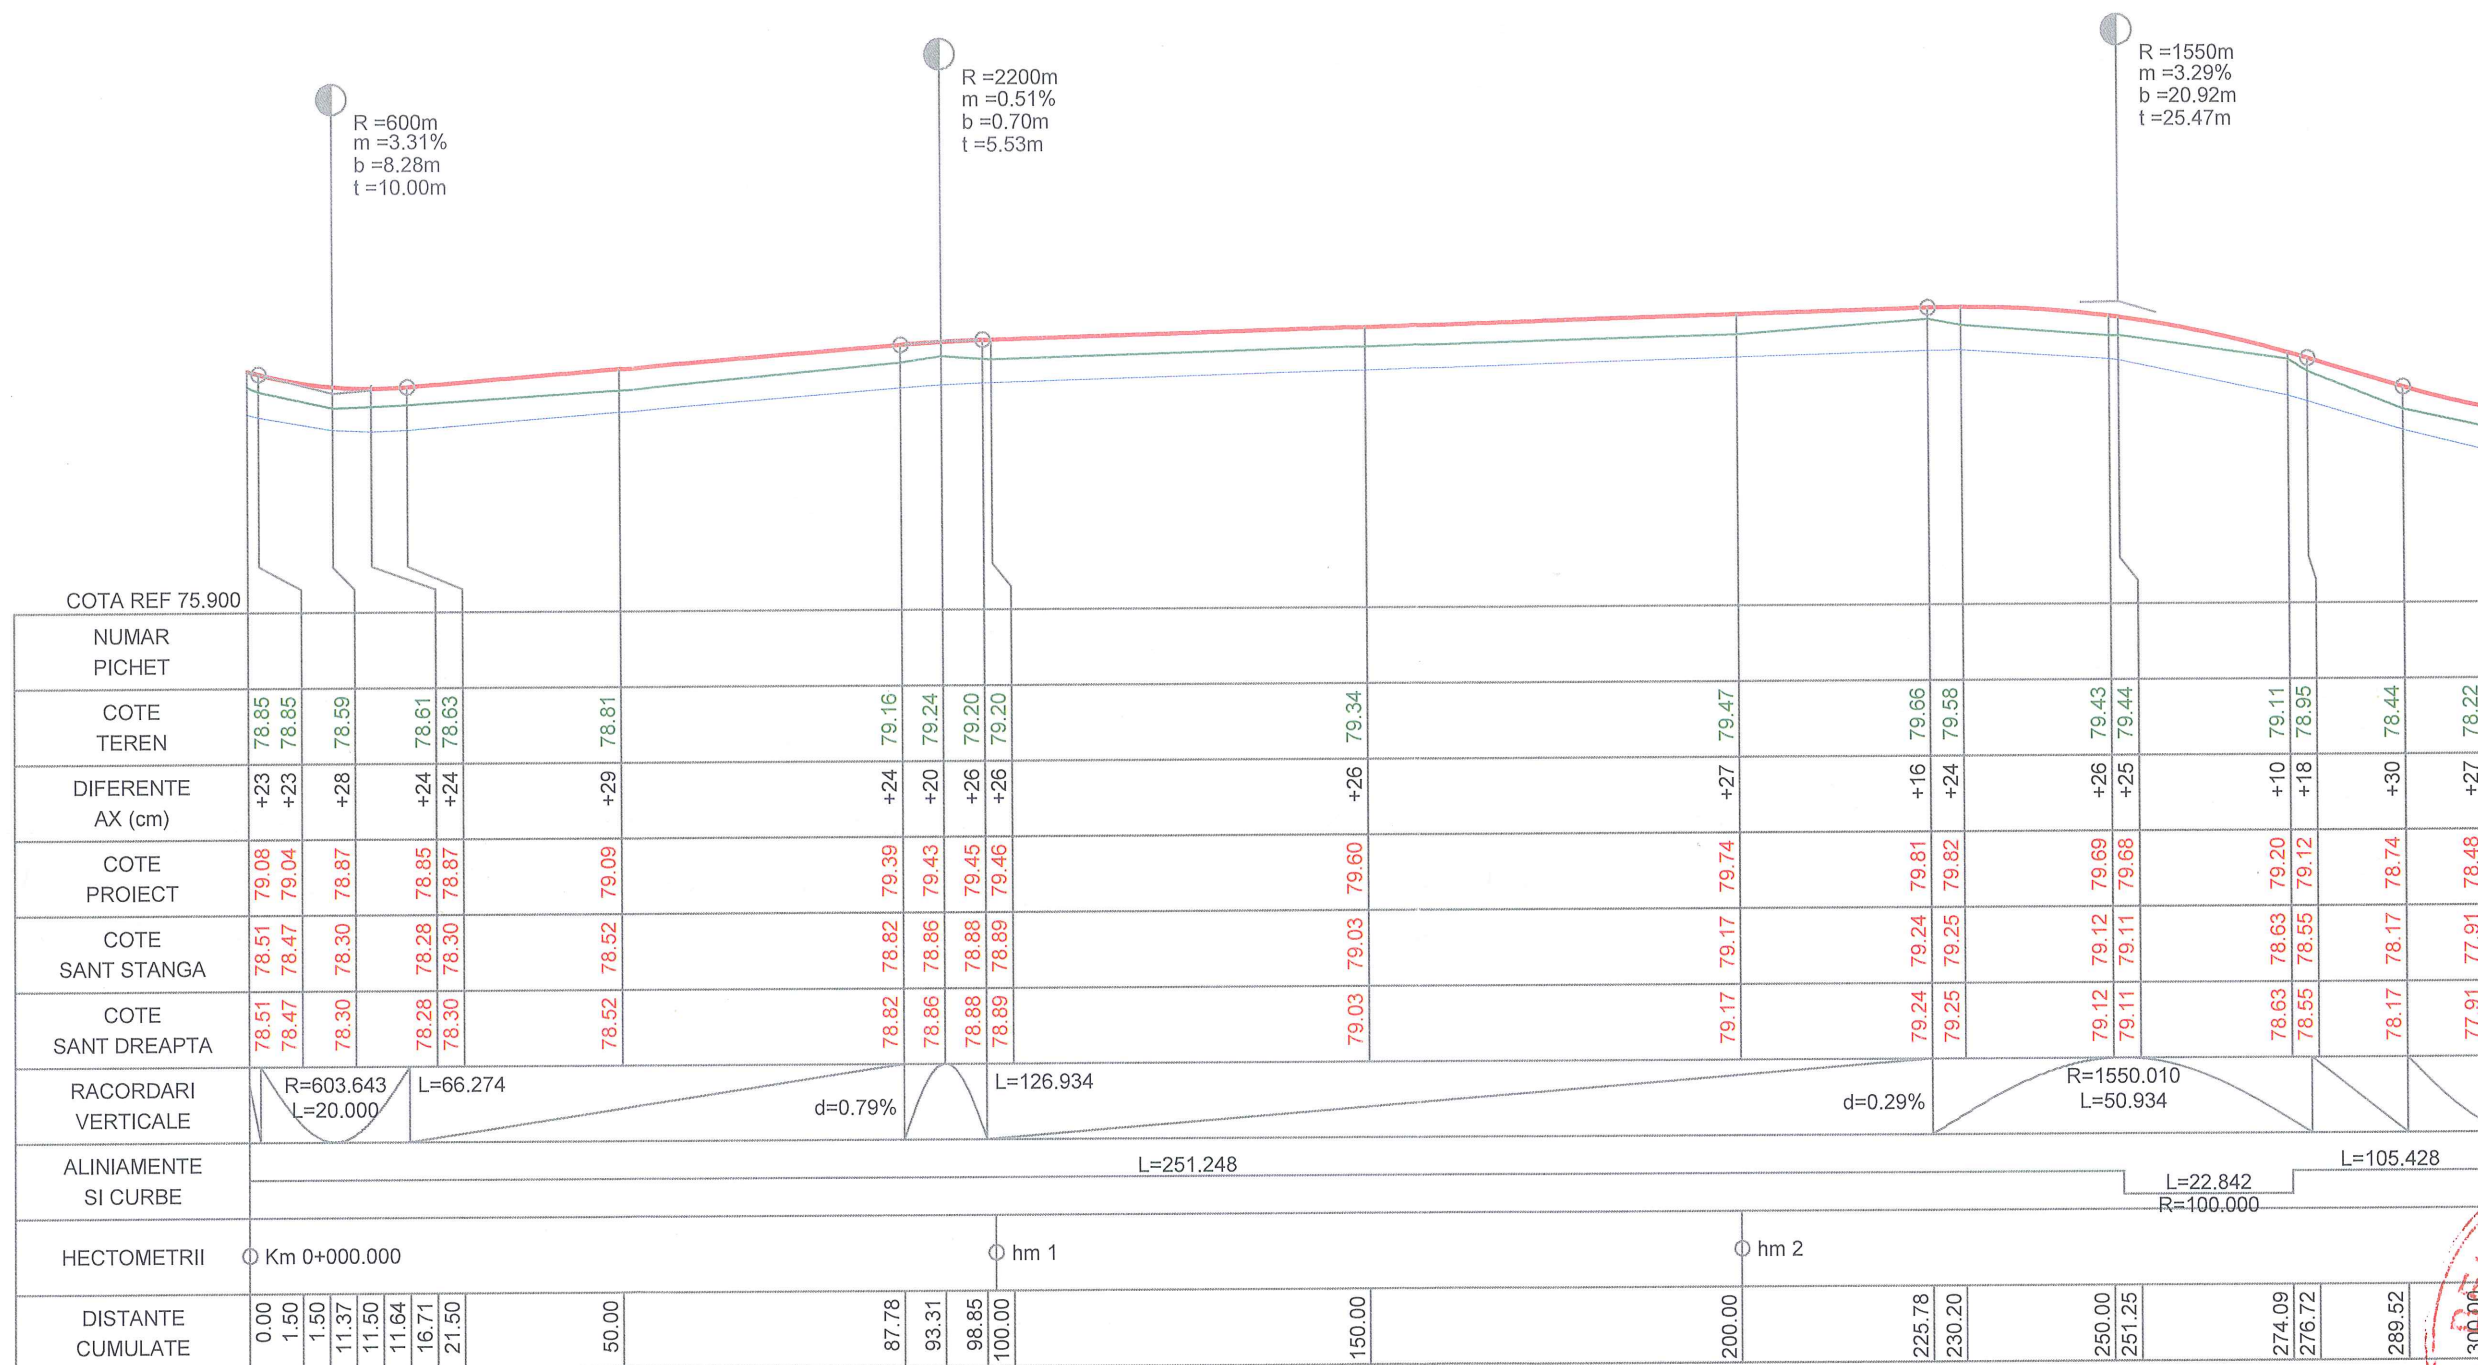


PROFIL LONGITUDINAL DS20. DE LA 0.000 LA 300.000 SCARA : ORIZ 1 :1000 VERT 1 :100

DS20.

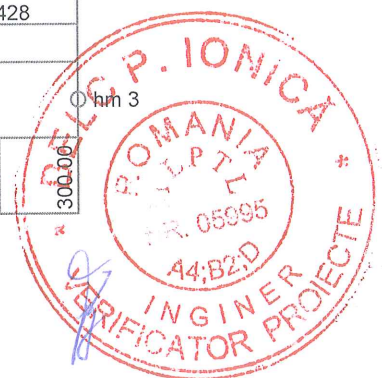


ACEST PROIECT ȘI INFORMAȚIILE CUPRINSE ÎN EL NU POT FI COPIATE, REPRODUSE SAU UTILIZATE, PARȚIAL SAU ÎN ÎNTREGIME DECÂT CU ACORDUL SCRIS AL **S.C. EUROENGINEERING TIMIȘOARA S.R.L.-D.** ȘI NU VOR PUTEA FI FOLOSITE ÎN ALT SCOP DECÂT CEL PENTRU CARE AU FOST ELABORATE.

DECLATĂ CEL PENTRU CARE AU FOST ELABORATE.						
VERIFICATOR						
EXPERT						
	NUME	SEMNATURA	CERINTA	REFERAT / EXPERTIZA NR. / DATA		
	S.C.EUROENGINEERING TIMIȘOARA S.R.L.-D. loc.Timișoara, str. Constantin Titel Petrescu, nr. 4, parter,cam. 1, ap.1,jud. Timis Tel. 0727710992			Beneficiar: COMUNA VALCANI	Proiect nr.: 124/2019	
				Amplasament: JUDEȚUL TIMIȘ, COMUNA VALCANI		
SEF PROIECT	ing. CĂPRIȚĂ VLAD		Scara: 1:500	Titlu proiect:	Faza: P.T.+C.S.+D.D.E.	
PROIECTAT	ing. TURIAN ADELINA					ASFALTARE STRAZI IN COMUNA VALCANI, DS18, DS20, DS21
DESENAT	ing. GUȘIȚA ALIN					
VERIFICAT	ing. CĂPRIȚĂ VLAD		Data: 2019	TITLU PLANSA: PROFIL LONGITUDINAL STRADA DS 20	Planșa nr.: 04/2	

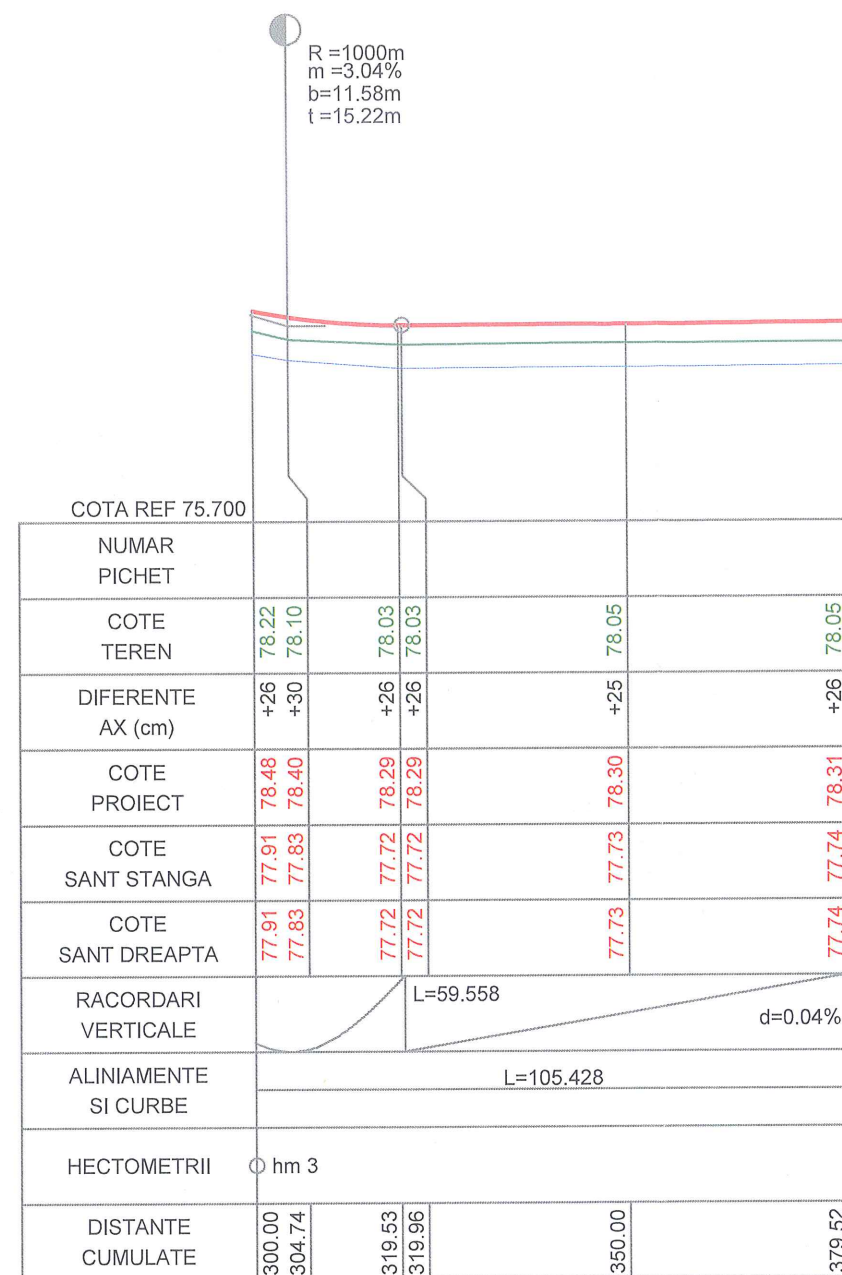


PROFIL LONGITUDINAL DS20. DE LA 300.000 LA 379.518 SCARA : ORIZ 1 : 1000 VERT 1 : 100
DS20.

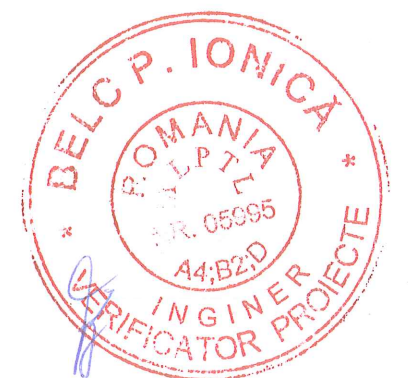


ACEST PROIECT SI INFORMATIILE CUPRINSE IN EL NU POT FI COPIATE, REPRODUSE SAU UTILIZATE, PARȚIAL SAU ÎN ÎNTREGIME DECÂT CU ACORDUL SCRIS AL **S.C. EUROENGINEERING TIMIȘOARA S.R.L.-D.** ȘI NU VOR PUTEA FI FOLOSITE ÎN ALT SCOP DECÂT CEL PENTRU CARE AU FOST ELABORATE.

VERIFICATOR				
EXPERT				
	NUME	SEMNATURA	CERINTA	REFERAT / EXPERTIZA NR. / DATA
	S.C.EUROENGINEERING TIMIȘOARA S.R.L.-D. loc.Timișoara, str. Constantin Titel Petrescu, nr. 4, parter,cam. 1, ap.1,jud. Timis Tel. 0727710992			Beneficiar: COMUNA VALCANI Amplasament: JUDEȚUL TIMIȘ, COMUNA VALCANI
SEF PROIECT	ing. CĂPRIȚĂ VLAD		Scara: 1:500	Proiect nr.: 124/2019
PROIECTAT	ing. TURIAN ADELINA			Faza: D.A.L.I.
DESENAT	ing. GUȘIȚA ALIN			
VERIFICAT	ing. CĂPRIȚĂ VLAD		Data: 2019	Planșa nr.: 04/3
				TITLU PLANSA: PROFIL LONGITUDINAL STRADA DS 20


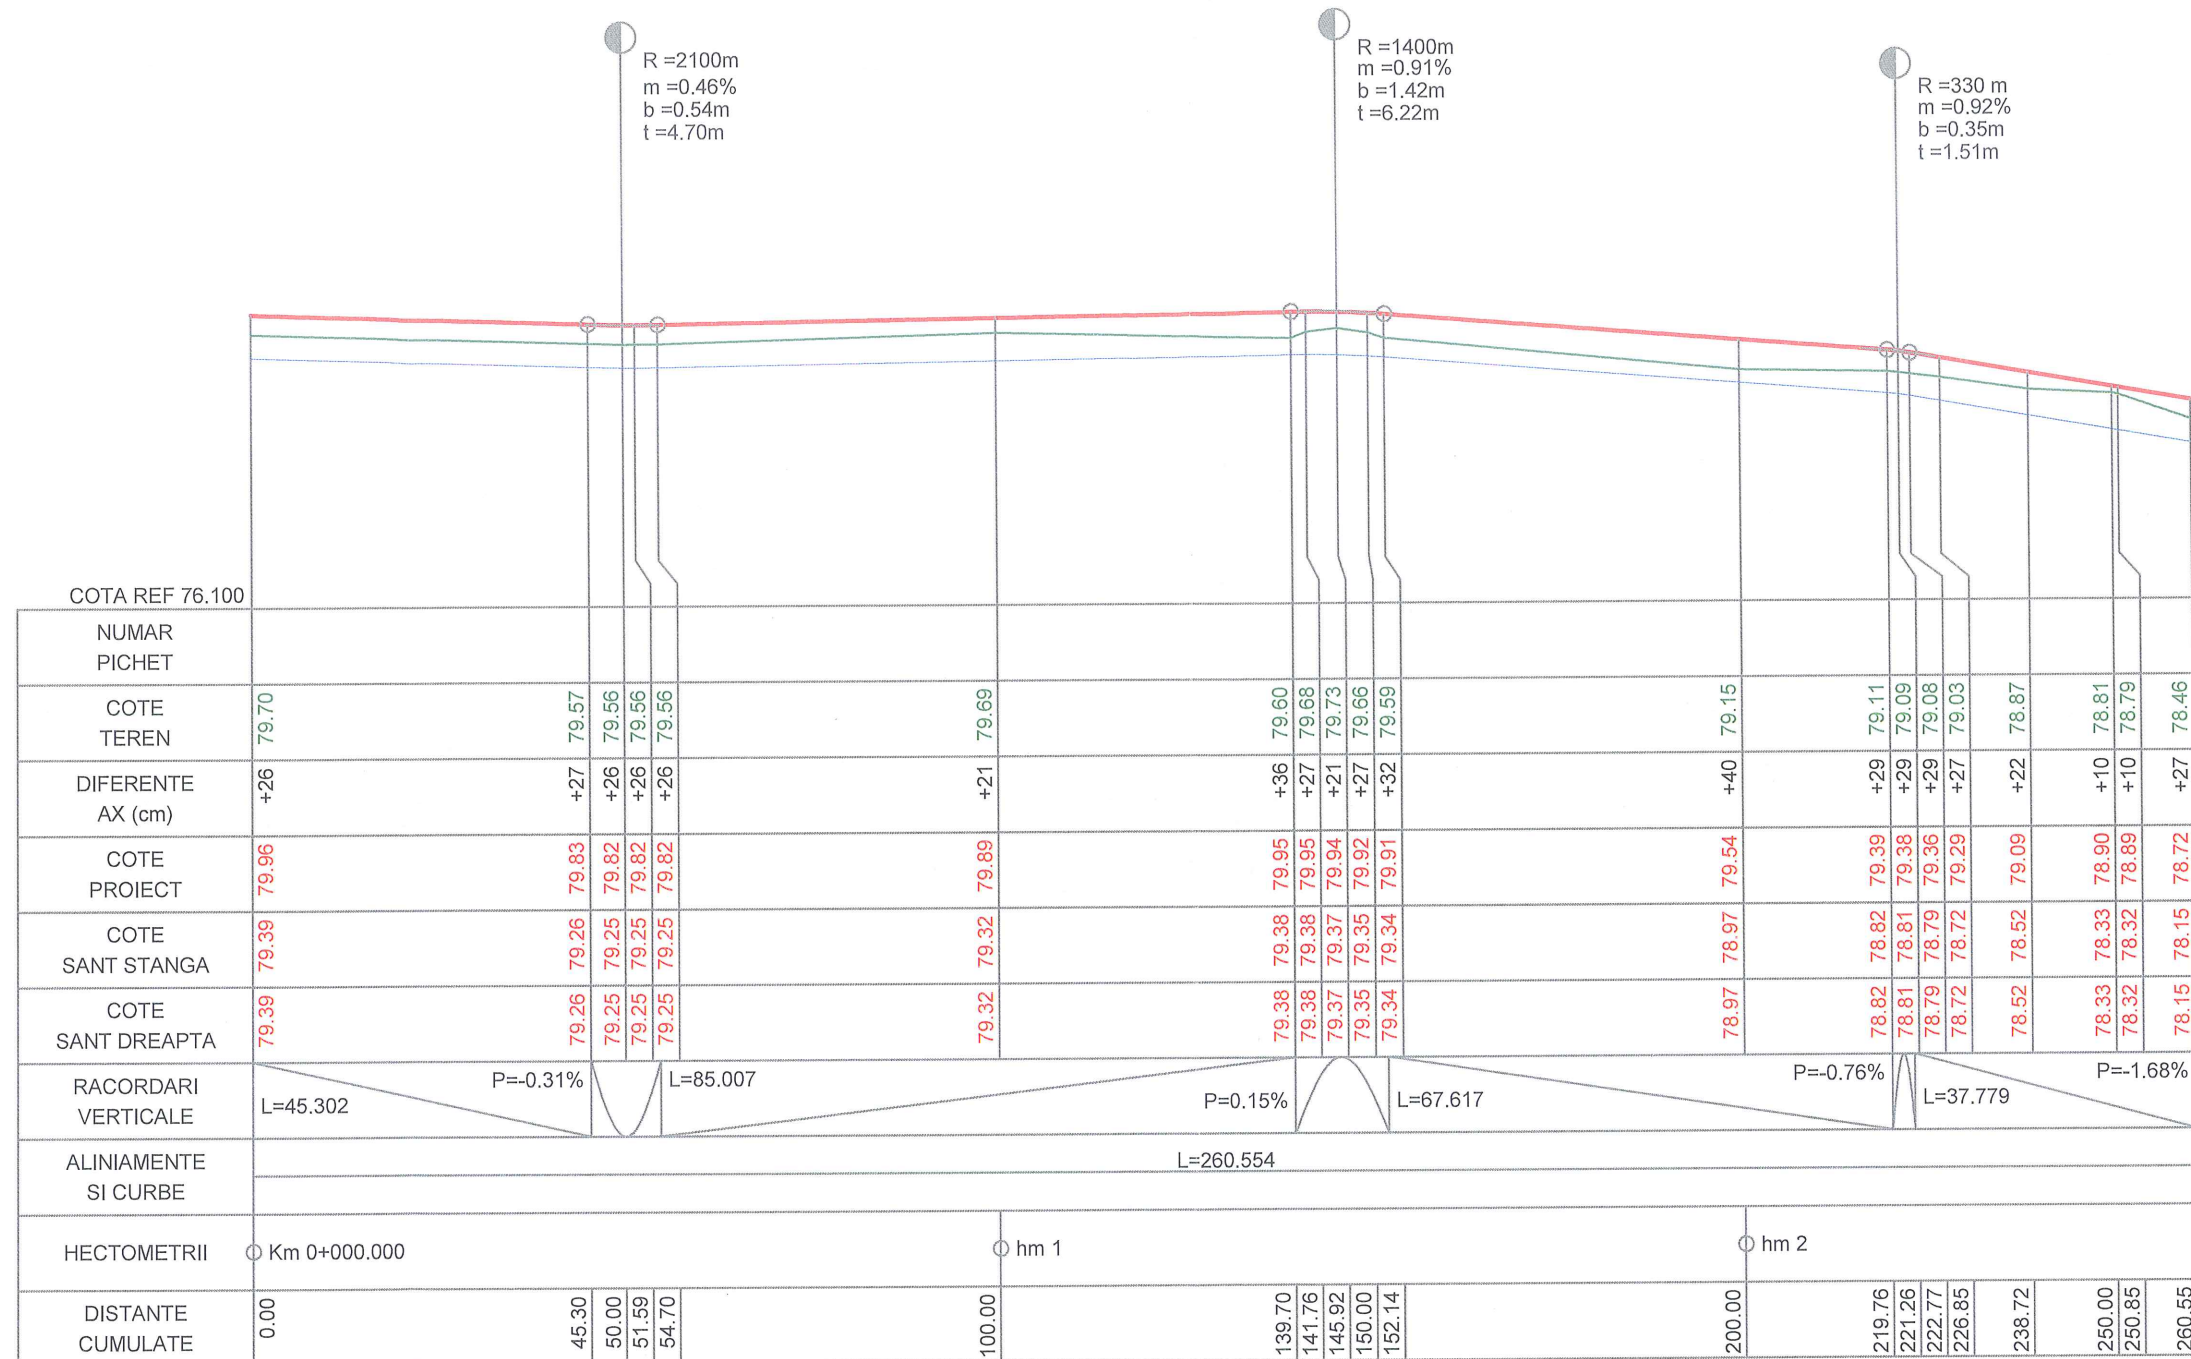







PROFIL LONGITUDINAL DS21 DE LA 0.000 LA 260.554 SCARA : ORIZ 1 :1000 VERT 1 :100

DS21

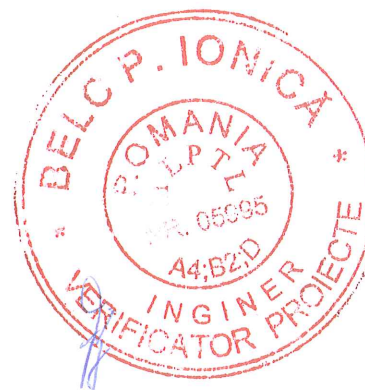




ACEST PROIECT SI INFORMATIILE CUPRINSE IN EL NU POT FI COPIATE, REPRODUSE SAU UTILIZATE, PARȚIAL SAU ÎN ÎNTREGIME DECÂT CU ACORDUL SCRIS AL **S.C. EUROENGINEERING TIMIȘOARA S.R.L.-D.** ȘI NU VOR PUTEA FI FOLOSITE ÎN ALT SCOP DECÂT CEL PENTRU CARE AU FOST ELABORATE.

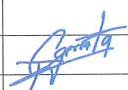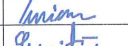VERIFICATOR				
EXPERT				
	NUME	SEMNATURA	CERINTA	REFERAT / EXPERTIZA NR. / DATA
	 S.C.EUROENGINEERING TIMIȘOARA S.R.L.-D. loc.Timișoara, str. Constantin Titel Petrescu, nr. 4, parter,cam. 1, ap.1,jud. Timis Tel. 0727710992			Beneficiar: COMUNA VALCANI Amplasament: JUDEȚUL TIMIȘ, COMUNA VALCANI
SEF PROIECT	ing. CĂPRIȚĂ VLAD		Scara: 1:500	Proiect nr.: 124/2019
PROIECTAT	ing. TURIAN ADELINA			Faza: P.T.+C.S.+D.D.E.
DESENAT	ing. GUȘIȚA ALIN		Data: 2019	
VERIFICAT	ing. CĂPRIȚĂ VLAD			TITLU PLANSA: PROFIL LONGITUDINAL STRADA DS 20 Plansa nr.: 04/4

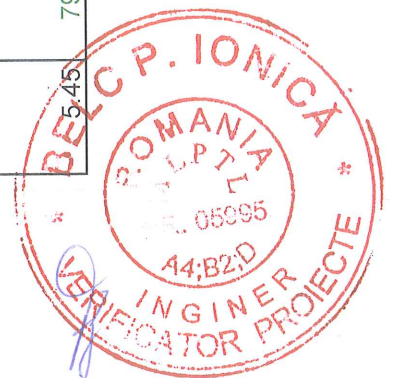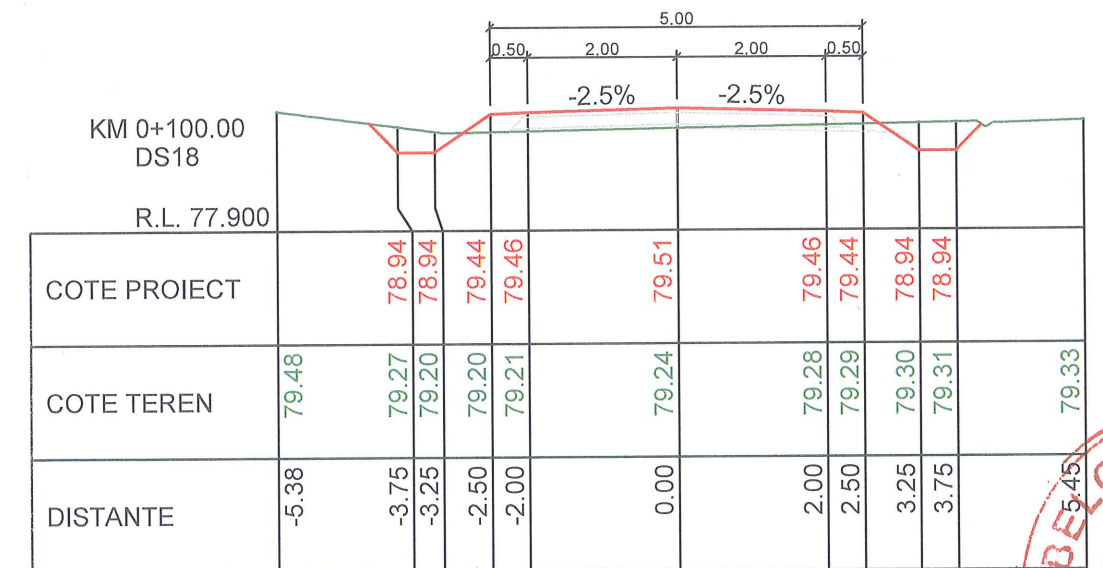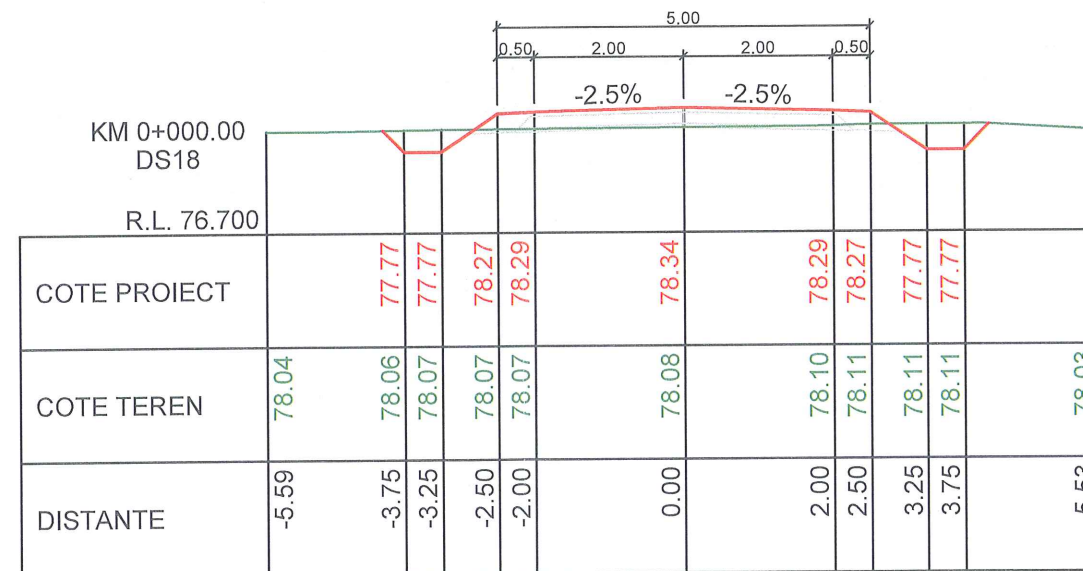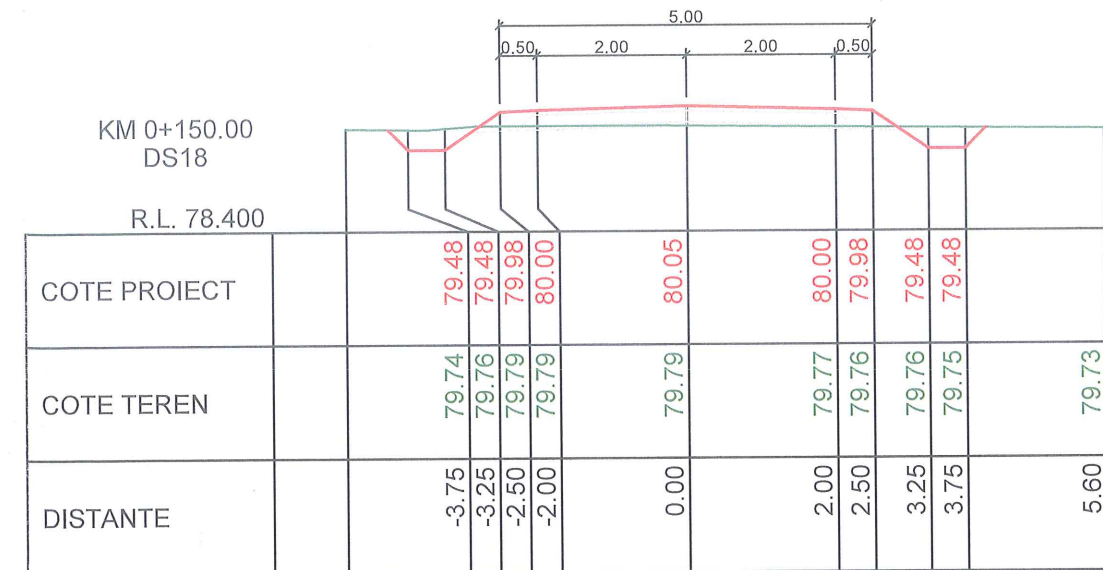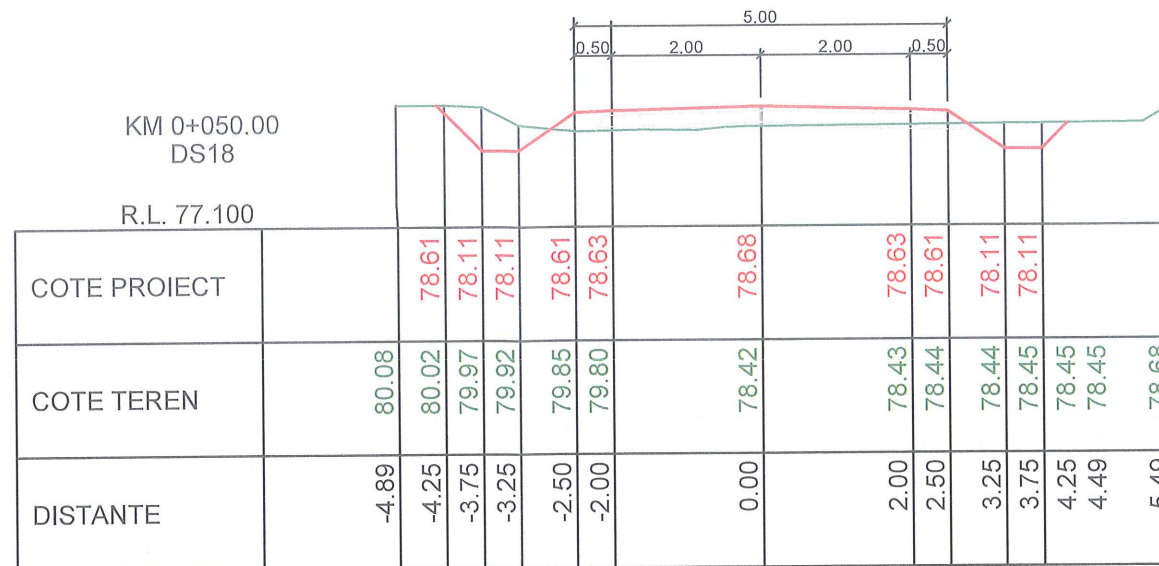






ACEST PROIECT ȘI INFORMAȚIILE CUPRINSE ÎN EL NU POT FI COPIATE, REPRODUSE SAU UTILIZATE, PARȚIAL SAU ÎN ÎNTREGIME DECÂT CU ACORDUL SCRIS AL **S.C. EUROENGINEERING TIMIȘOARA S.R.L.-D.** ȘI NU VOR PUTEA FI FOLOSITE ÎN ALT SCOP DECÂT CEL PENTRU CARE AU FOST ELABORATE.

VERIFICATOR				REFERAT / EXPERTIZA NR. / DATA	
EXPERT					
	NUME	SEMNATURA	CERINTA		
	S.C.EUROENGINEERING TIMIȘOARA S.R.L.-D. loc.Timișoara, str. Constantin Titel Petrescu, nr. 4, parter, cam. 1, ap.1,jud. Timis Tel. 0727710992			Beneficiar:	COMUNA VALCANI
				Amplasament:	JUDEȚUL TIMIȘ, COMUNA VALCANI
				Titlu proiect:	ASFALTARE STRAZI IN COMUNA VALCANI, DS18, DS20, DS21
				TITLU PLANSA:	PROFILURI TRANSVERSALE CURENTE DS18
SEF PROIECT	ing. CĂPRIȚĂ VLAD		Scara: 1:500		Faza: P.T.+C.S.+D.D.E.
PROIECTAT	ing. TURIAN ADELINA				
DESENAT	ing. GUȘIȚA ALIN		Data: 2019		
VERIFICAT	ing. CĂPRIȚĂ VLAD				Plansa nr.: 05/1

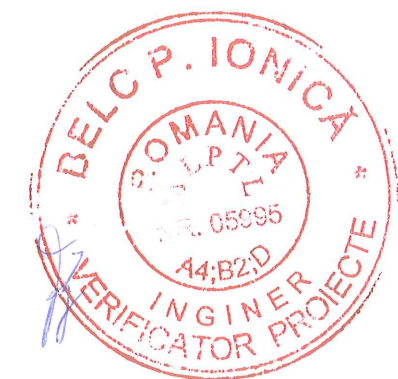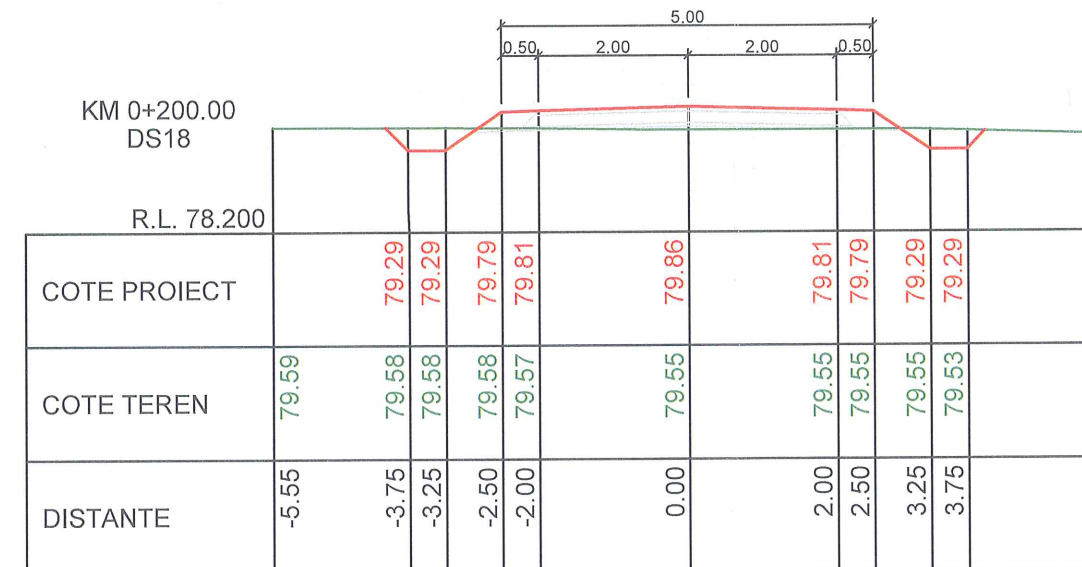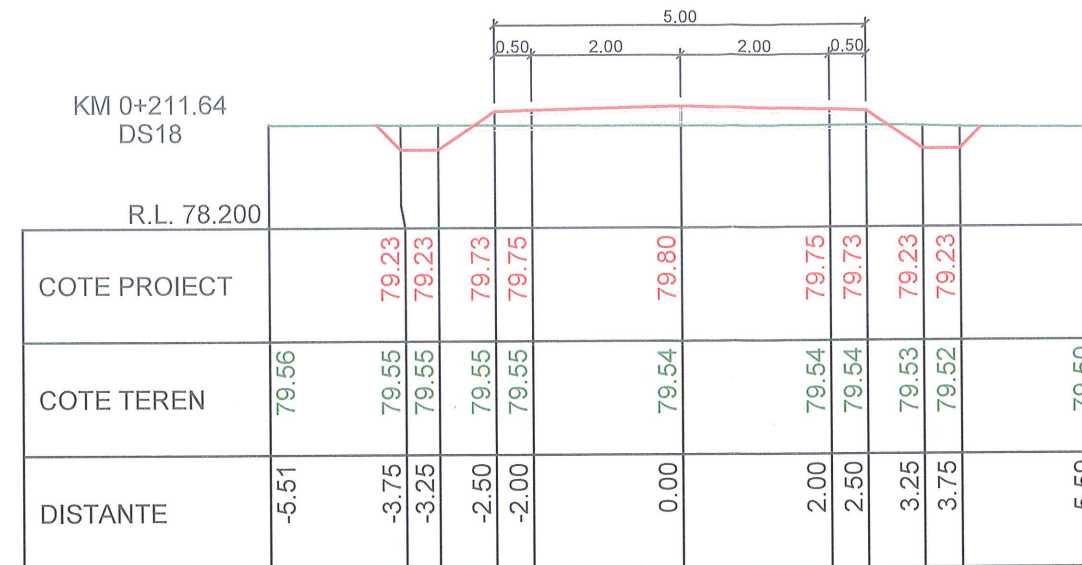






ACEST PROIECT ȘI INFORMAȚIILE CUPRINSE ÎN EL NU POT FI COPIATE, REPRODUSE SAU UTILIZATE, PARȚIAL SAU ÎN ÎNTREGIME DECÂT CU ACORDUL SCRIS AL **S.C. EUROENGINEERING TIMIȘOARA S.R.L.-D.** ȘI NU VOR PUTEA FI FOLOSITE ÎN ALT SCOP DECÂT CEL PENTRU CARE AU FOST ELABORATE.

VERIFICATOR				
EXPERT				
	NUME	SEMNATURA	CERINTA	REFERAT / EXPERTIZA NR. / DATA
	S.C.EUROENGINEERING TIMIȘOARA S.R.L.-D. loc.Timișoara, str. Constantin Titel Petrescu, nr. 4, parter,cam. 1, ap.1,jud. Timis Tel. 0727710992			Beneficiar: COMUNA VALCANI Amplasament: JUDEȚUL TIMIȘ, COMUNA VALCANI
SEF PROIECT	ing. CĂPRIȚĂ VLAD		Scara: 1:500	Proiect nr.: 124/2019
PROIECTAT	ing. TURIAN ADELINA			Faza: P.T.+C.S.+D.D.E.
DESENAT	ing. GUȘIȚA ALIN			
VERIFICAT	ing. CĂPRIȚĂ VLAD		Data: 2019	Titlu planșă: PROFILURI TRANSVERSALE CURENTE DS18
				Planșa nr.: 05/2

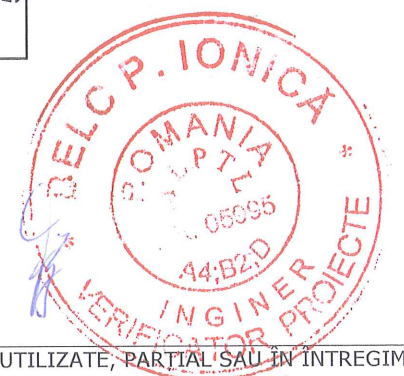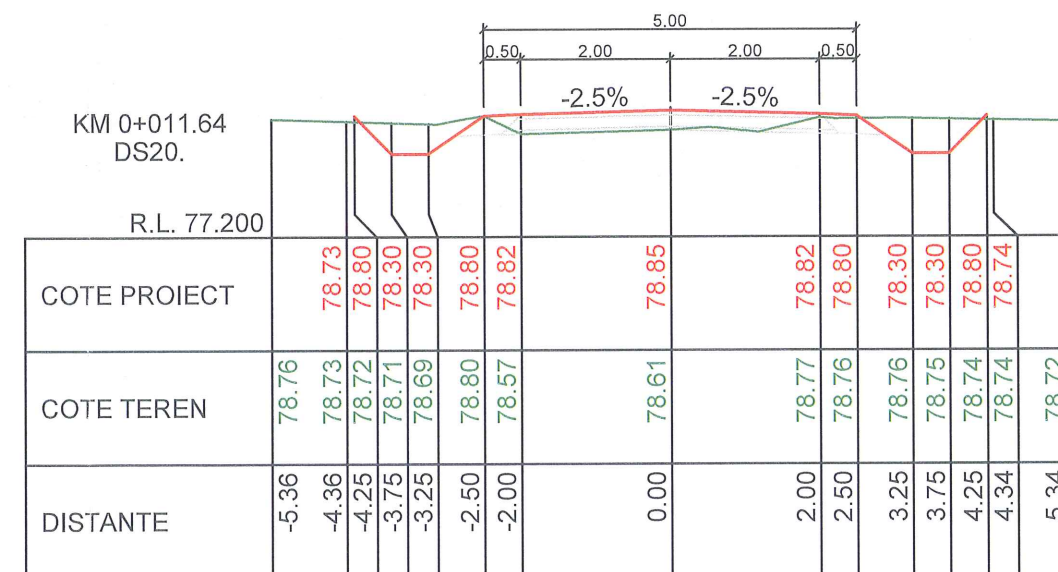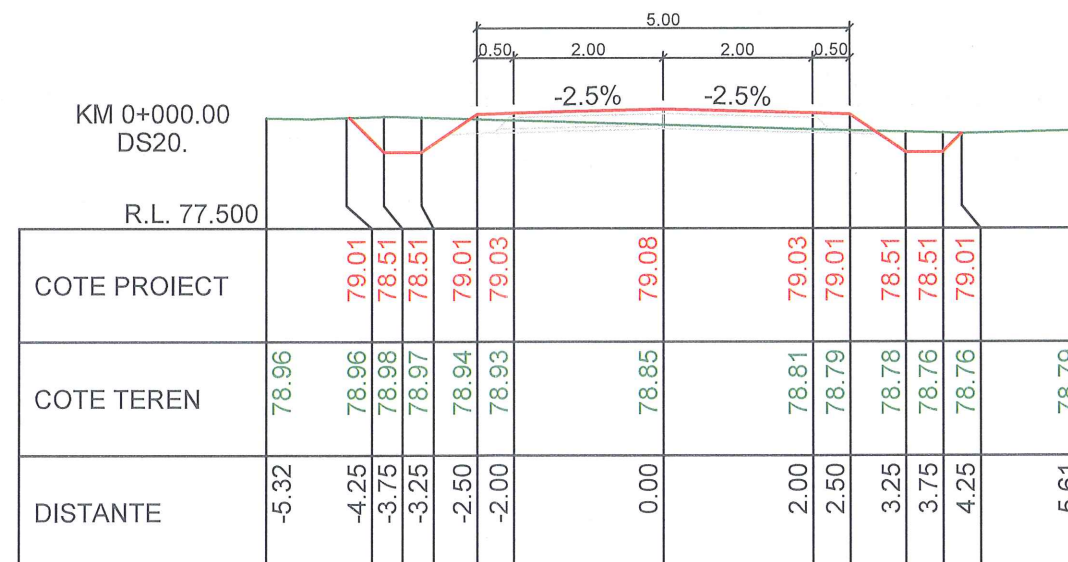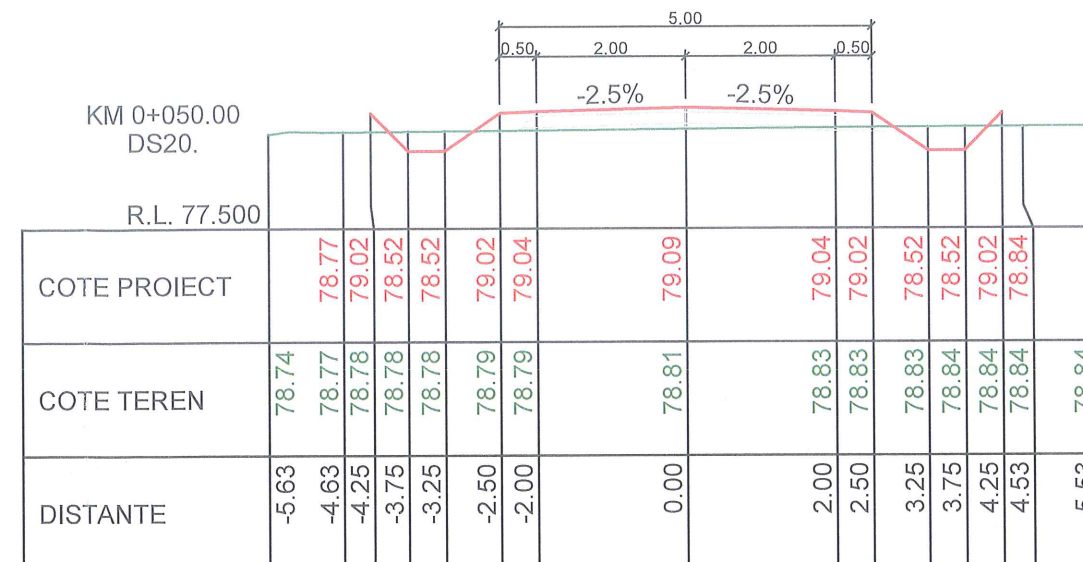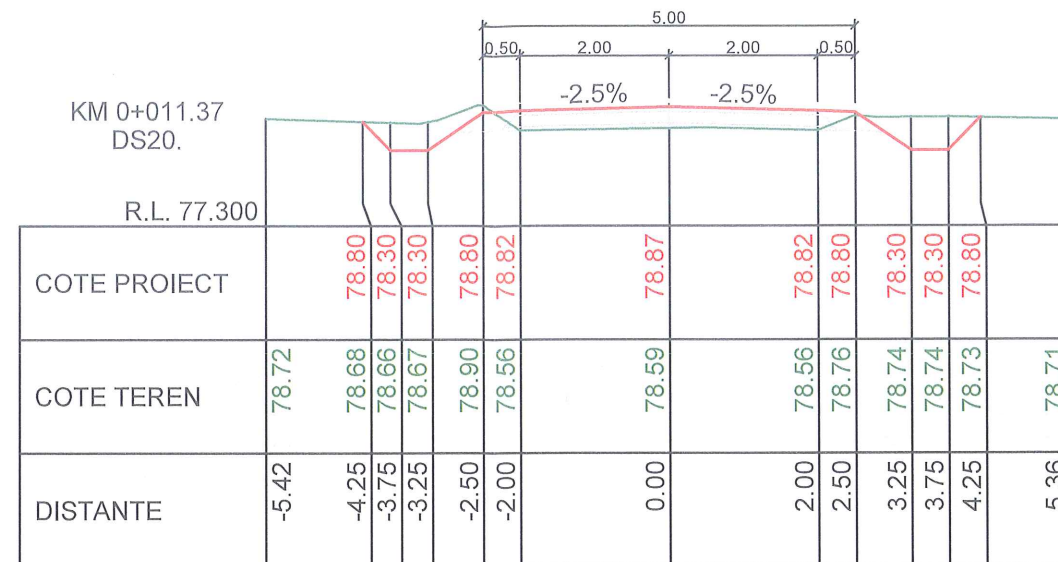





ACEST PROIECT ȘI INFORMAȚIILE CUPRINSE ÎN EL NU POT FI COPIATE, REPRODUSE SAU UTILIZATE, PARȚIAL SAU ÎN ÎNTREGIME DECÂT CU ACORDUL SCRIS AL **S.C. EUROENGINEERING TIMIȘOARA S.R.L.-D.** ȘI NU VOR PUTEA FI FOLOSITE ÎN ALT SCOP DECÂT CEL PENTRU CARE AU FOST ELABORATE.

VERIFICATOR				
EXPERT				
	NUME	SEMNATURA	CERINTA	REFERAT / EXPERTIZA NR. / DATA
	S.C. EUROENGINEERING TIMIȘOARA S.R.L.-D. loc. Timișoara, str. Constantin Titel Petrescu, nr. 4, parter, cam. 1, ap. 1, jud. Timis Tel. 0727710992			Beneficiar: COMUNA VALCANI Amplasament: JUDEȚUL TIMIȘ, COMUNA VALCANI
SEF PROIECT	ing. CĂPRIȚĂ VLAD		Scara: 1:500	Proiect nr.: 122/2019
PROIECTAT	ing. TURIAN ADELINA			Faza: D.A.L.I.
DESENAT	ing. GUȘIȚA ALIN		Data: 2019	
VERIFICAT	ing. CĂPRIȚĂ VLAD			TITLU PLANSA: PROFILURI TRANSVERSALE CURENTE DS20 Plansa nr.: 05/3

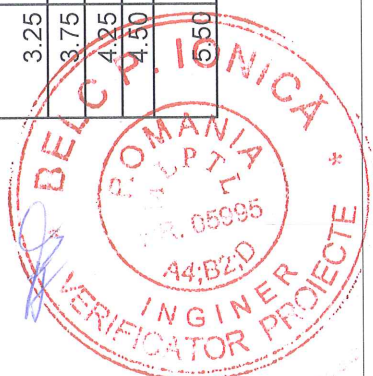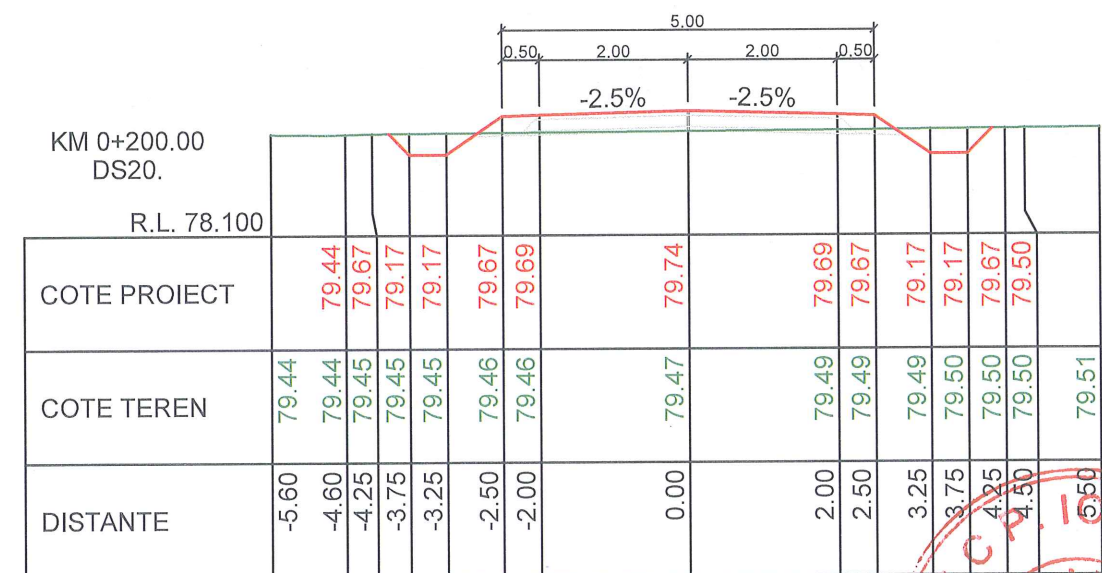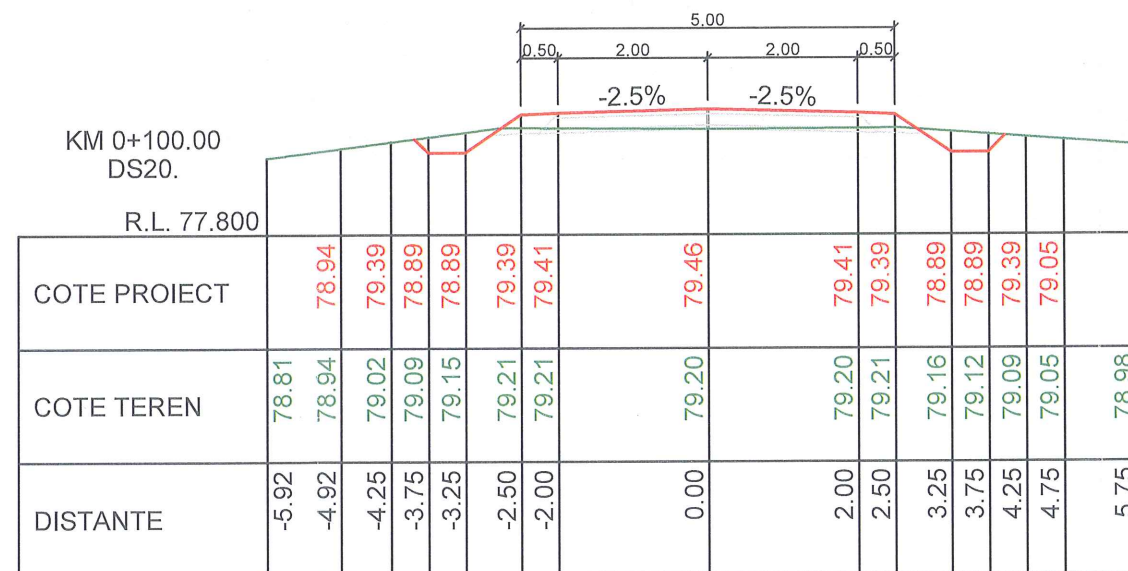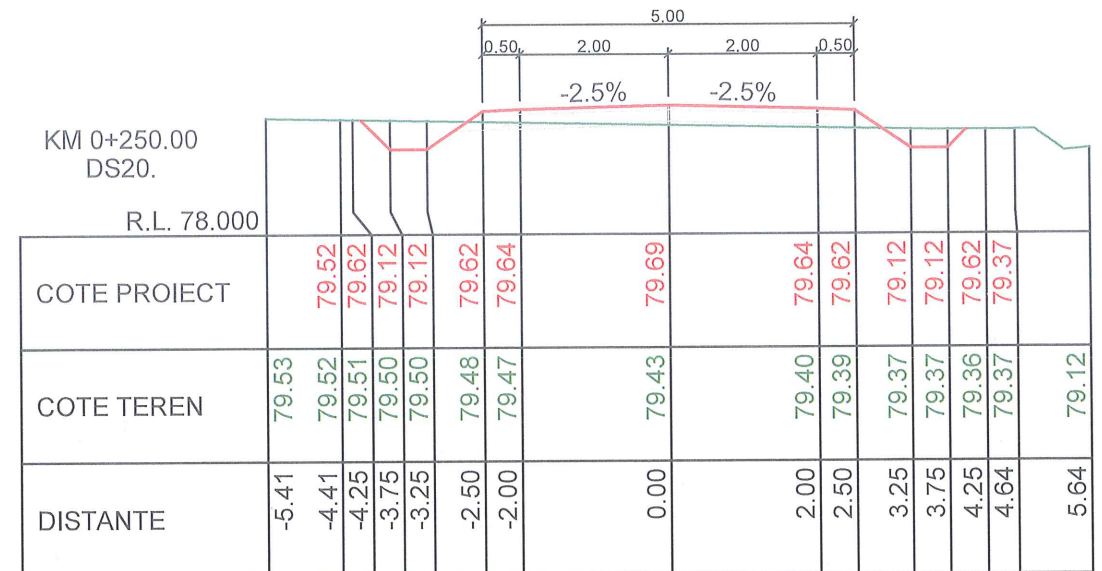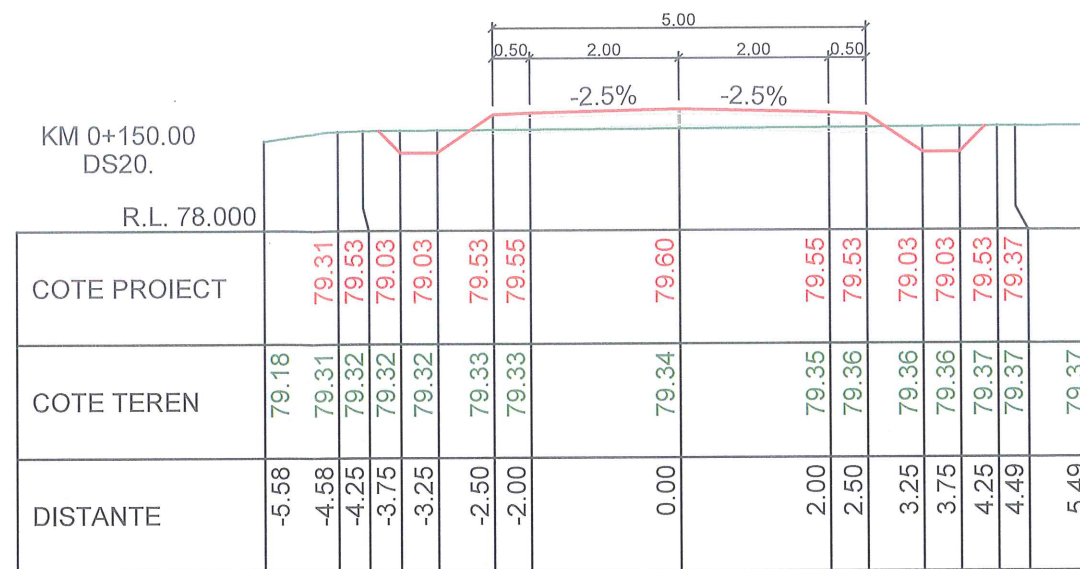




ACEST PROIECT ȘI INFORMAȚIILE CUPRINSE ÎN EL NU POT FI COPIATE, REPRODUSE SAU UTILIZATE, PARȚIAL SAU ÎN ÎNTREGIME DECÂT CU ACORDUL SCRIS AL **S.C. EUROENGINEERING TIMIȘOARA S.R.L.-D.** ȘI NU VOR PUTEA FI FOLOSITE ÎN ALT SCOP DECÂT CEL PENTRU CARE AU FOST ELABORATE.

VERIFICATOR				
EXPERT				
	NUME	SEMNATURA	CERINTA	REFERAT / EXPERTIZA NR. / DATA
	S.C.EUROENGINEERING TIMIȘOARA S.R.L.-D. loc.Timișoara, str. Constantin Titel Petrescu, nr. 4, parter,cam. 1, ap.1,jud. Timis Tel. 0727710992			Beneficiar: COMUNA VALCANI Amplasament: JUDEȚUL TIMIȘ, COMUNA VALCANI
SEF PROIECT	ing. CĂPRIȚĂ VLAD		Scara: 1:500	Proiect nr.: 122/2019
PROIECTAT	ing. TURIAN ADELINA			Faza: D.A.L.I.
DESENAT	ing. GUȘIȚA ALIN			
VERIFICAT	ing. CĂPRIȚĂ VLAD		Data: 2019	Planșa nr.: 05/4
				TITLU PLANSA: PROFILURI TRANSVERSALE CURENTE DS20

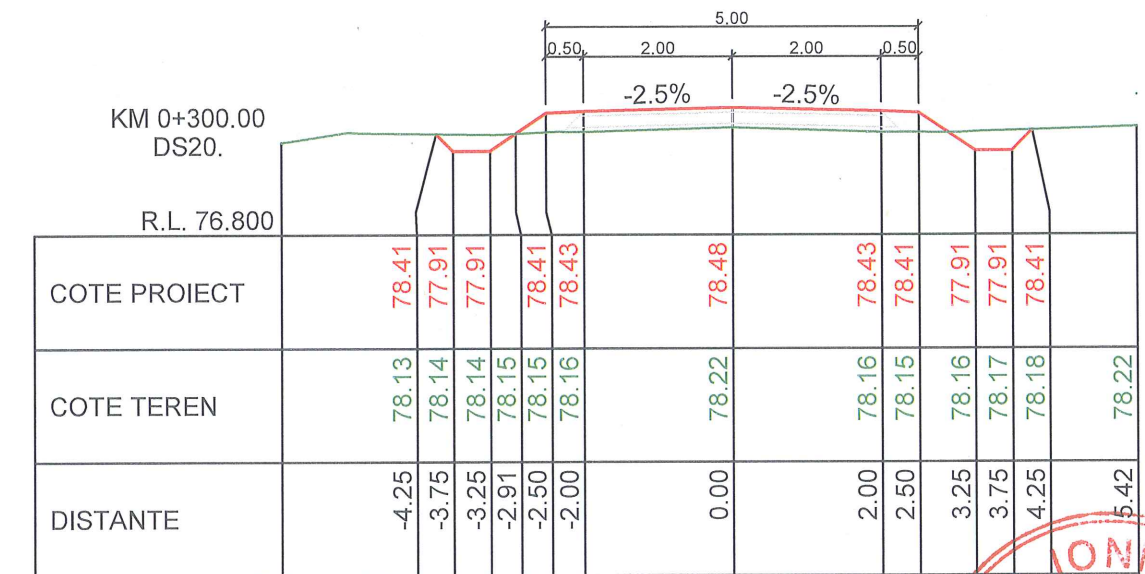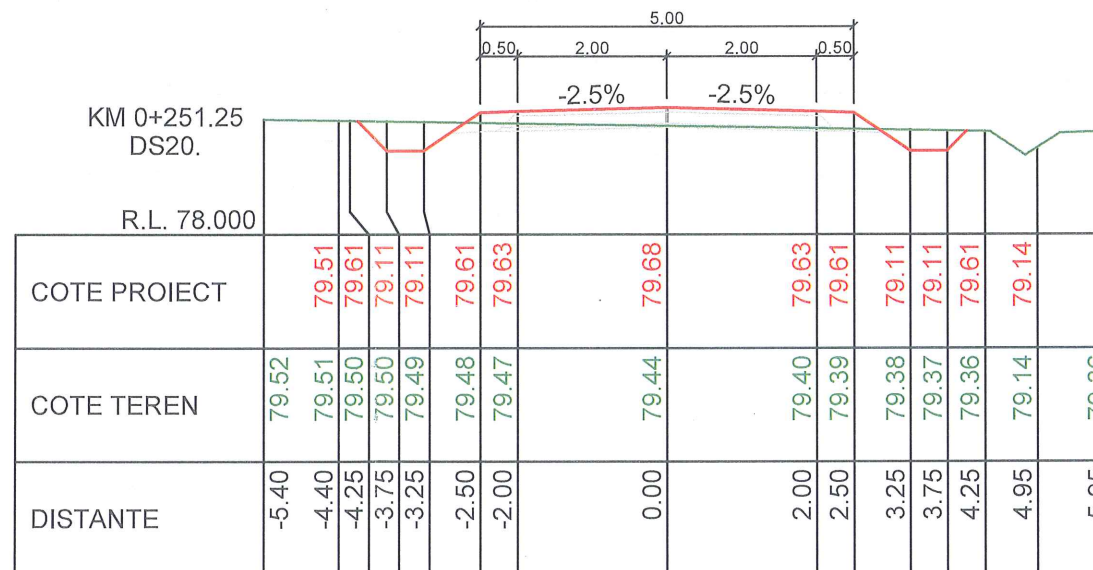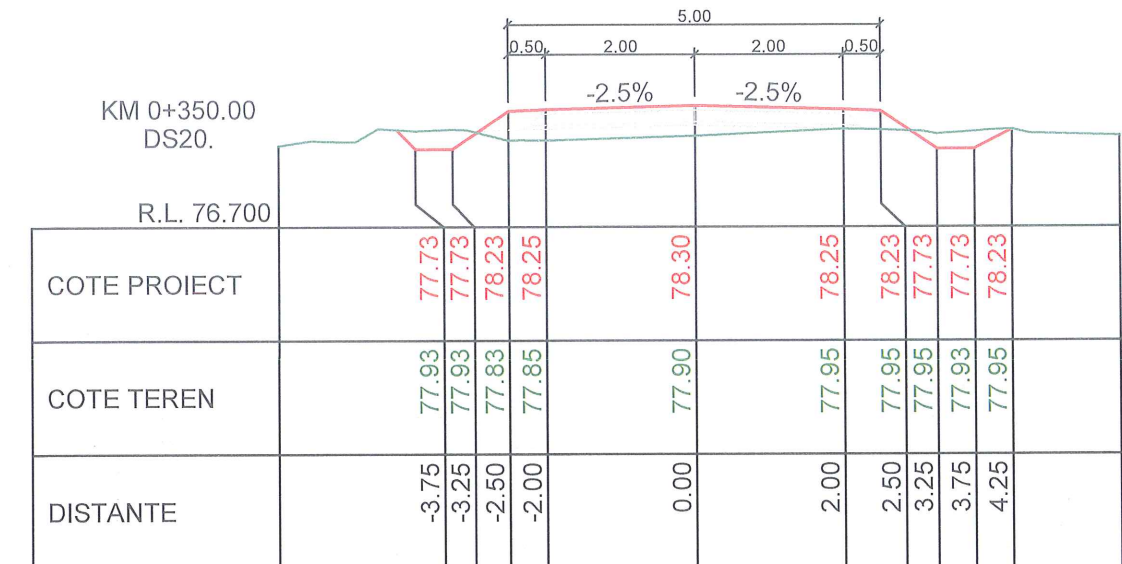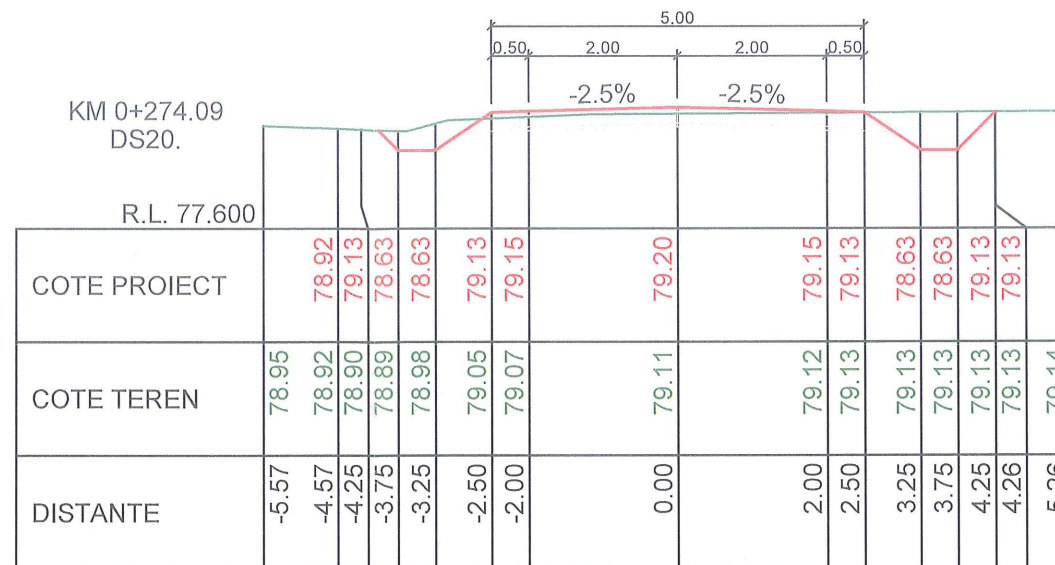






ACEST PROIECT ȘI INFORMAȚIILE CUPRINSE ÎN EL NU POT FI COPIATE, REPRODUSE SAU UTILIZATE, PARȚIAL SAU ÎN ÎNTREGIME
DECÂT CU ACORDUL SCRIS AL **S.C. EUROENGINEERING TIMIȘOARA S.R.L.-D.** ȘI NU VOR PUTEA FI FOLOSITE ÎN ALT SCOP
DECÂT CEL PENTRU CARE AU FOST ELABORATE.

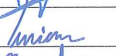DECAT CEL PENTRU CARE AU FOST ELABORATE.									
VERIFICATOR									
EXPERT									
	NUME	SEMNATURA	CERINTA	REFERAT / EXPERTIZA NR. / DATA					
	S.C.EUROENGINEERING TIMIȘOARA S.R.L.-D. loc.Timișoara, str. Constantin Titel Petrescu, nr. 4, parter,cam. 1, ap.1,jud. Timis Tel. 0727710992			Beneficiar: COMUNA VALCANI					Proiect nr.: 122/2019
				Amplasament: JUDEȚUL TIMIȘ, COMUNA VALCANI					
SEF PROIECT	ing. CĂPRIȚĂ VLAD		Scara: 1:500	Titlu proiect: ASFALTARE STRAZI IN COMUNA VALCANI, DS18, DS20, DS21					Faza: D.A.L.I.
PROIECTAT	ing. TURIAN ADELINA								
DESENAT	ing. GUȘIȚA ALIN		Data: 2019	TITLU PLANSA: PROFILURI TRANSVERSALE CURENTE DS20					Plansa nr.: 05/5
VERIFICAT	ing. CĂPRIȚĂ VLAD								

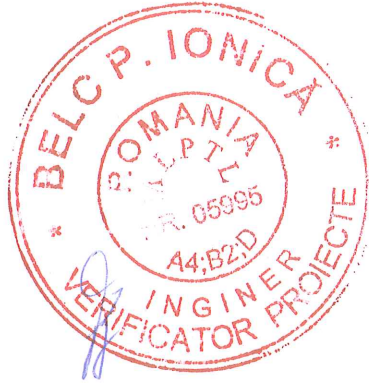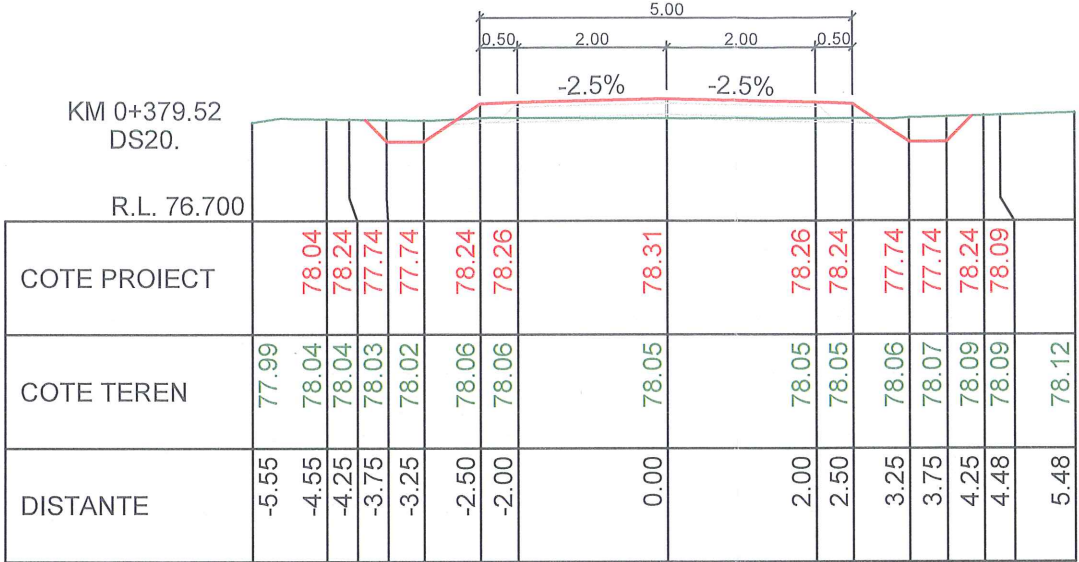






ACEST PROIECT ȘI INFORMAȚIILE CUPRINSE ÎN EL NU POT FI COPIATE, REPRODUSE SAU UTILIZATE, PARȚIAL SAU ÎN ÎNTREGIME DECÂT CU ACORDUL SCRIS AL **S.C. EUROENGINEERING TIMIȘOARA S.R.L.-D.** ȘI NU VOR PUTEA FI FOLOSITE ÎN ALT SCOP DECÂT CEL PENTRU CARE AU FOST ELABORATE.

VERIFICATOR				
EXPERT				
	NUME	SEMNAȚURA	CERINȚA	REFERAT / EXPERTIZA NR. / DATA
	S.C.EUROENGINEERING TIMIȘOARA S.R.L.-D. loc.Timișoara, str. Constantin Titel Petrescu, nr. 4, parter,cam. 1, ap.1,jud. Timis Tel. 0727710992			Beneficiar: COMUNA VALCANI Amplasament: JUDEȚUL TIMIȘ, COMUNA VALCANI
SEF PROIECT	ing. CĂPRIȚĂ VLAD		Scara: 1:500	Proiect nr.: 124/2019
PROIECTAT	ing. TURIAN ADELINA			Faza: P.T.+C.S.+D.D.E.
DESENAT	ing. GUȘIȚA ALIN			
VERIFICAT	ing. CĂPRIȚĂ VLAD		Data: 2019	Titlu planșă: PROFILURI TRANSVERSALE CURENTE DS20 Planșă nr.: 05/6

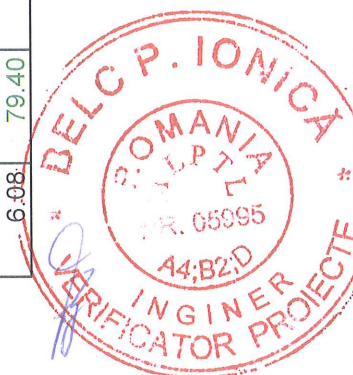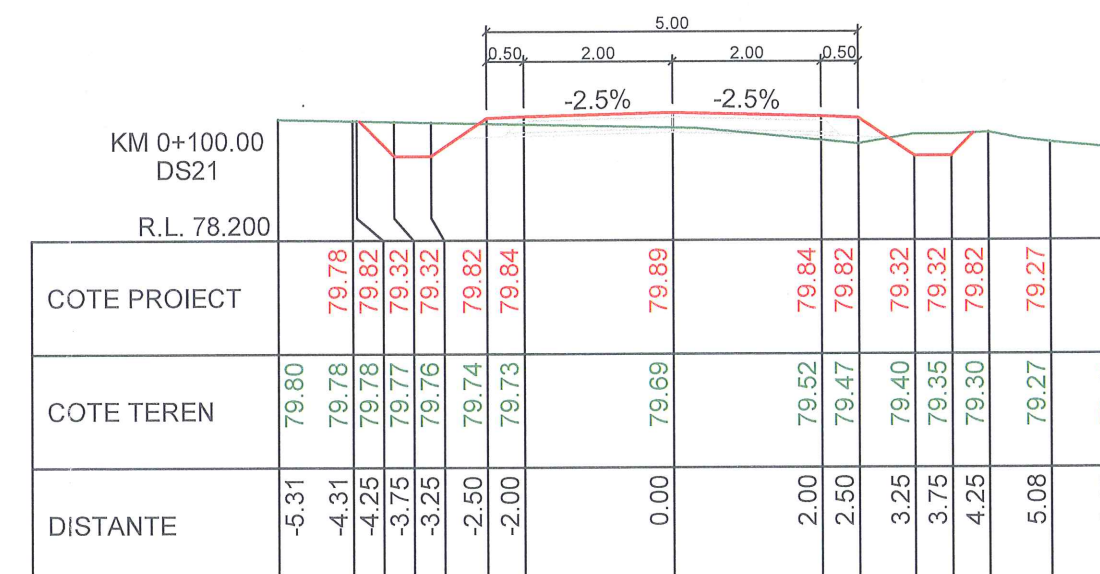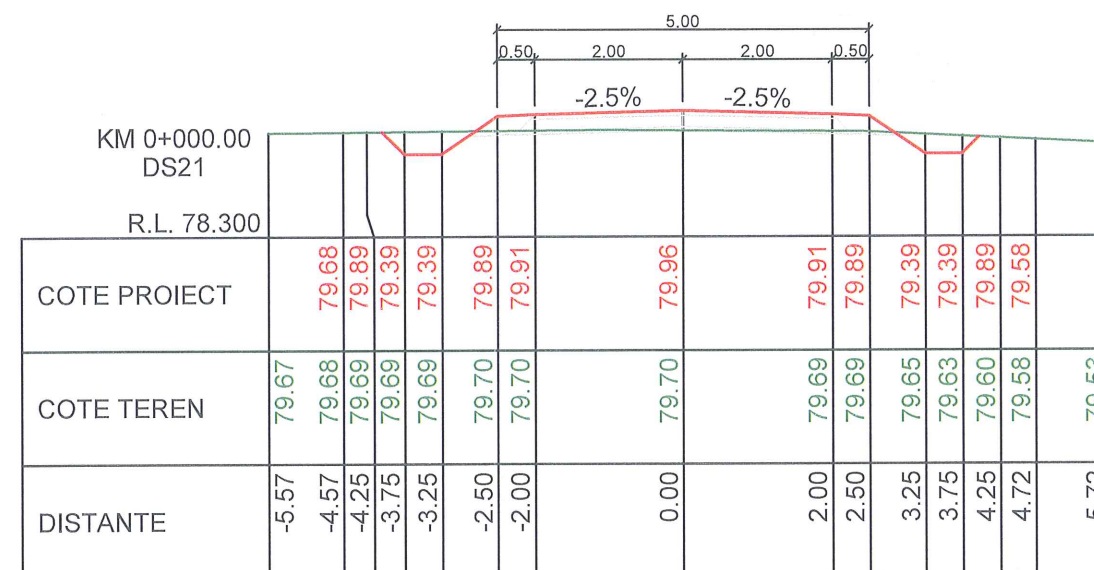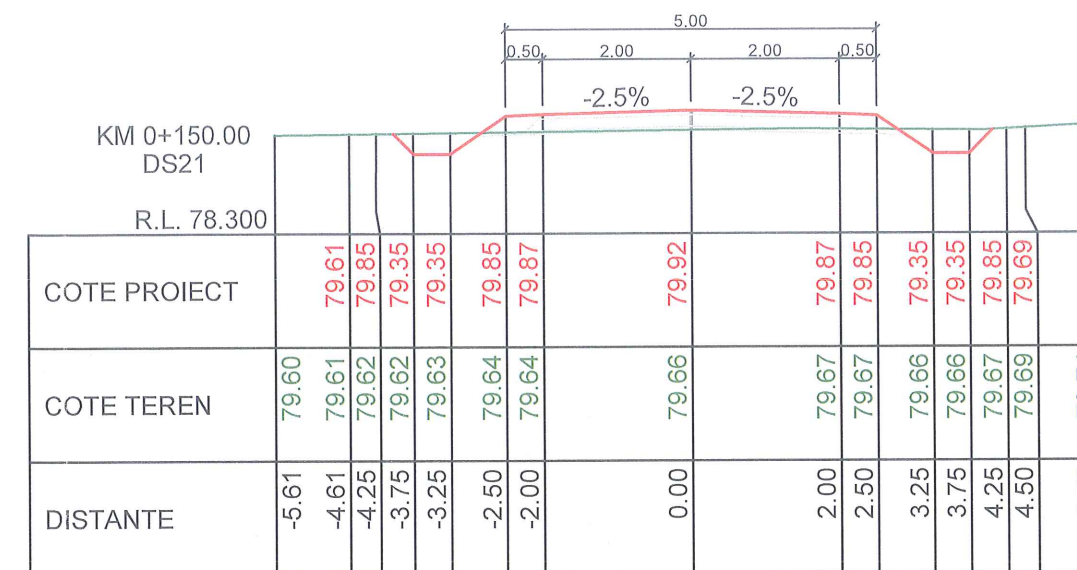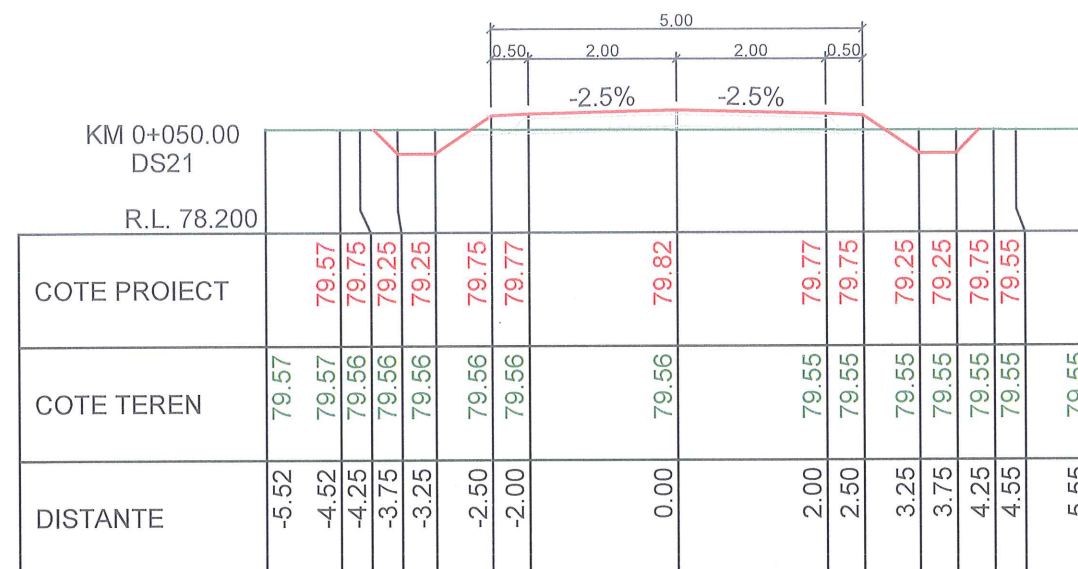




ACEST PROIECT ȘI INFORMAȚIILE CUPRINSE ÎN EL NU POT FI COPIATE, REPRODUSE SAU UTILIZATE, PARȚIAL SAU ÎN ÎNTREGIME DECÂT CU ACORDUL SCRIS AL **S.C. EUROENGINEERING TIMIȘOARA S.R.L.-D.** ȘI NU VOR PUTEA FI FOLOSITE ÎN ALT SCOP DECÂT CEL PENTRU CARE AU FOST ELABORATE.

VERIFICATOR					
EXPERT					
NUME		SEMNATURA		REFERAT / EXPERTIZA NR. / DATA	
 S.C. EUROENGINEERING TIMIȘOARA S.R.L.-D. loc. Timișoara, str. Constantin Titel Petrescu, nr. 4, parter, cam. 1, ap. 1, jud. Timis Tel. 0727710992		Beneficiar:		COMUNA VALCANI	
		Amplasament:		JUDEȚUL TIMIȘ, COMUNA VALCANI	
SEF PROIECT		ing. CĂPRIȚĂ VLAD		Scara: 1:500	
PROIECTAT		ing. TURIAN ADELINA		Titlu proiect:	
DESENAT		ing. GUȘIȚA ALIN		ASFALTARE STRAZI IN COMUNA VALCANI, DS18, DS20, DS21	
VERIFICAT		ing. CĂPRIȚĂ VLAD		Faza: P.T.+C.S.+D.D.E.	
		Data: 2019		TITLU PLANSA:	
				PROFILURI TRANSVERSALE CURENTE DS20	
				Plansa nr.: 05/7	

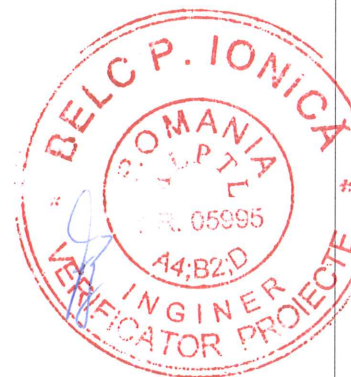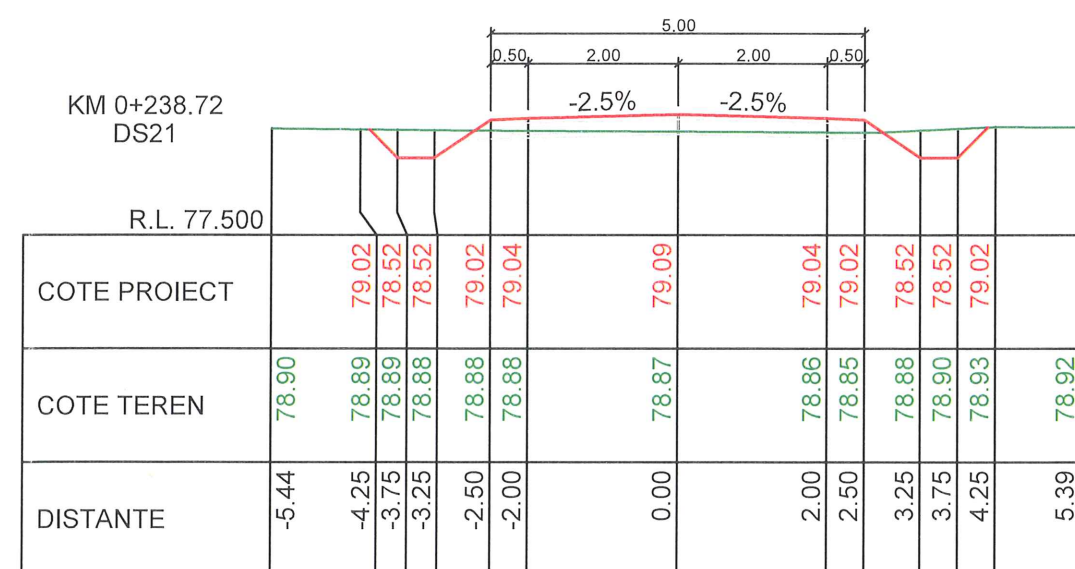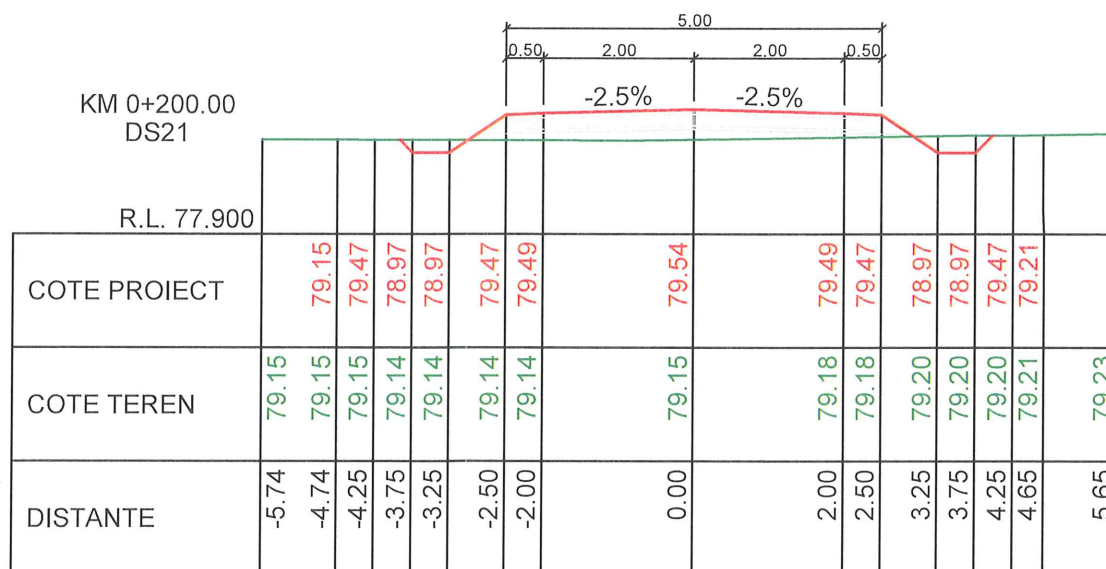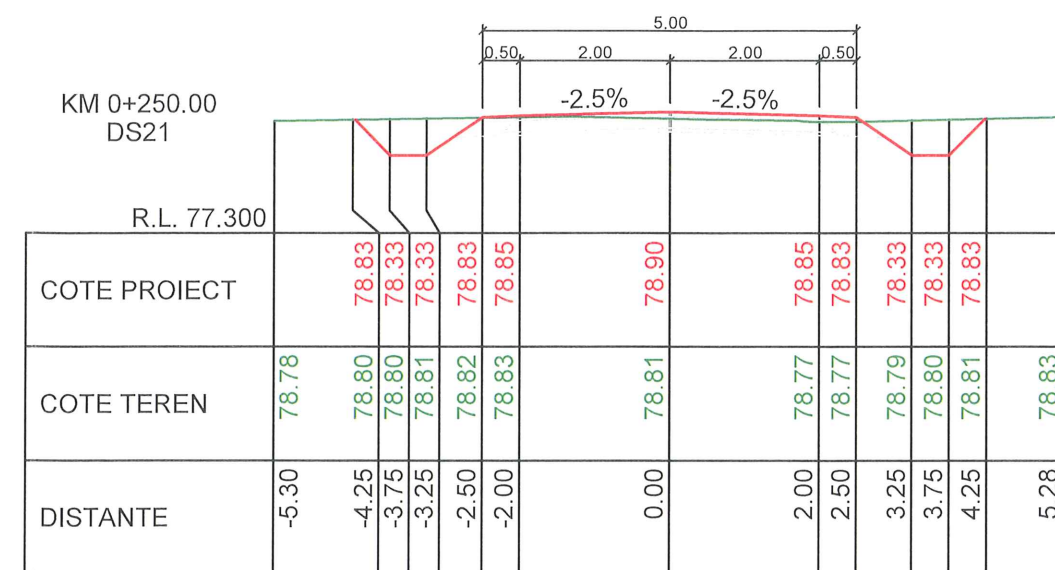
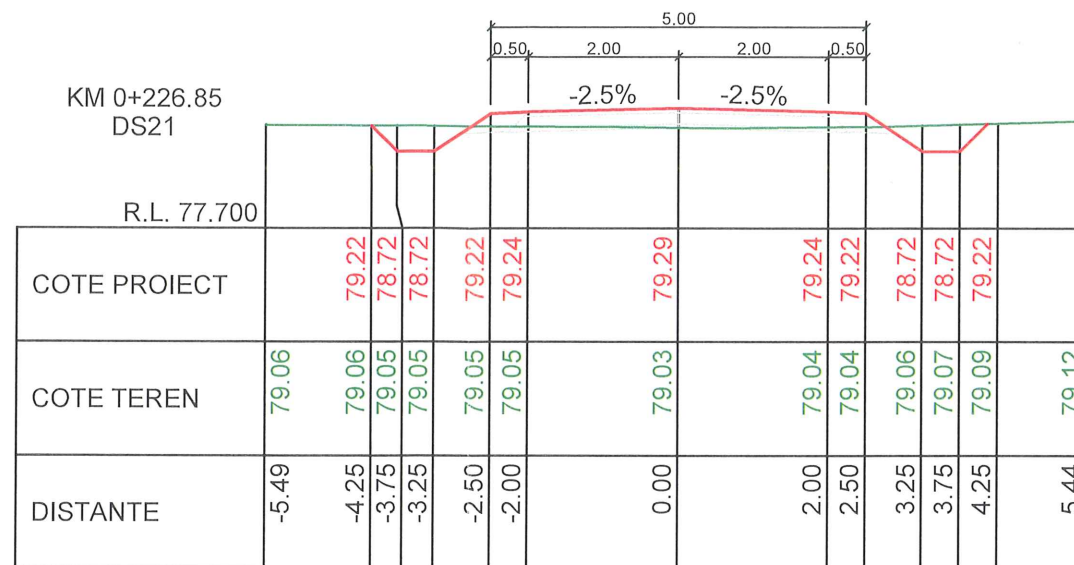




ACEST PROIECT ȘI INFORMAȚIILE CUPRINSE ÎN EL NU POT FI COPIATE, REPRODUSE SAU UTILIZATE, PARȚIAL SAU ÎN ÎNTREGIME DECÂT CU ACORDUL SCRIS AL **S.C. EUROENGINEERING TIMIȘOARA S.R.L.-D.** ȘI NU VOR PUTEA FI FOLOSITE ÎN ALT SCOP DECÂT CEL PENTRU CARE AU FOST ELABORATE.

VERIFICATOR				
EXPERT				
	NUME	SEMNATURA	CERINTA	REFERAT / EXPERTIZA NR. / DATA
	S.C.EUROENGINEERING TIMIȘOARA S.R.L.-D. loc.Timișoara, str. Constantin Titel Petrescu, nr. 4, parter,cam. 1, ap.1,jud. Timis Tel. 0727710992			Beneficiar: COMUNA VALCANI
				Amplasament: JUDEȚUL TIMIȘ, COMUNA VALCANI
SEF PROIECT	ing. CĂPRIȚĂ VLAD		Scara: 1:500	Titlu proiect: ASFALTARE STRAZI IN COMUNA VALCANI, DS18, DS20, DS21
PROIECTAT	ing. TURIAN ADELINA			Faza: P.T.+C.S.+D.D.E.
DESENAT	ing. GUȘIȚA ALIN		Data: 2019	
VERIFICAT	ing. CĂPRIȚĂ VLAD			TITLU PLANSA: PROFILURI TRANSVERSALE CURENTE DS20
				Plansa nr.: 05/8

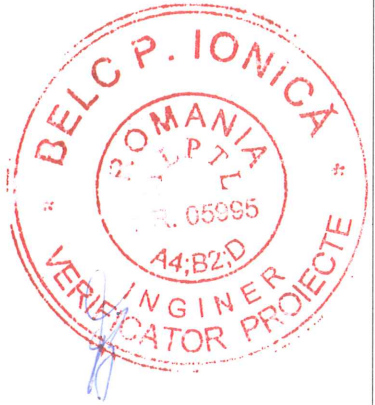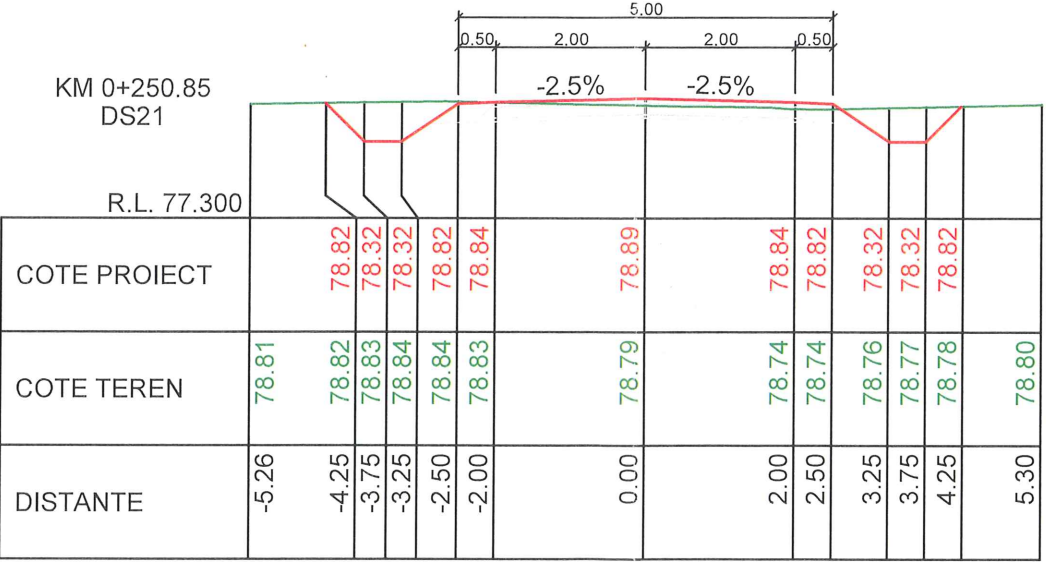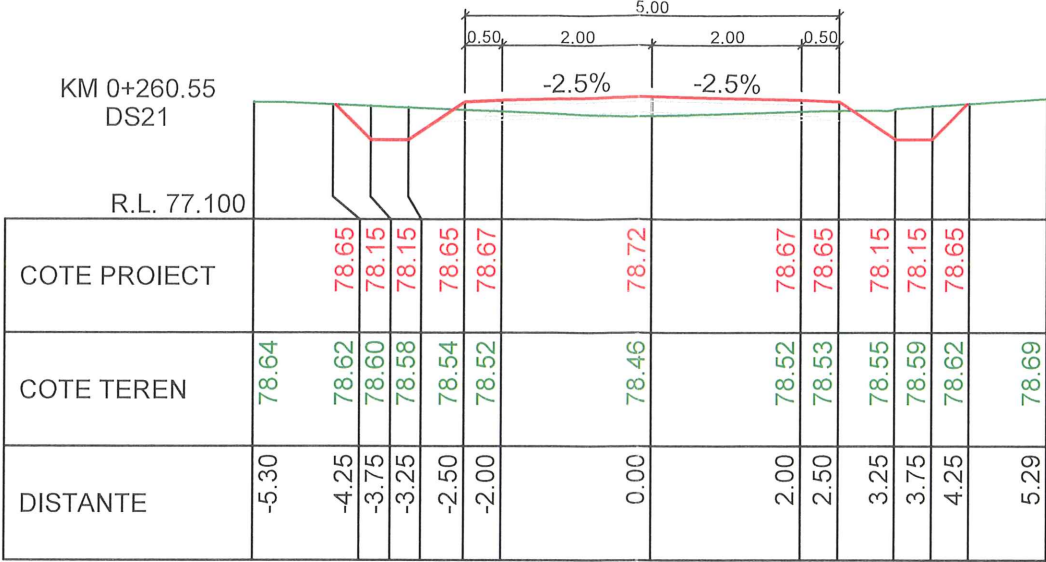

ACEST PROIECT ȘI INFORMAȚIILE CUPRINSE ÎN EL NU POT FI COPIATE, REPRODUSE SAU UTILIZATE, PARȚIAL SAU ÎN ÎNTREGIME DECÂT CU ACORDUL SCRIS AL **S.C. EUROENGINEERING TIMIȘOARA S.R.L.-D.** ȘI NU VOR PUTEA FI FOLOSITE ÎN ALT SCOP DECÂT CEL PENTRU CARE AU FOST ELABORATE.

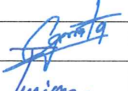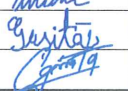
VERIFICATOR				
EXPERT				
	NUME	SEMNATURA	CERINTA	REFERAT / EXPERTIZA NR. / DATA
	 S.C.EUROENGINEERING TIMIȘOARA S.R.L.-D. loc.Timișoara, str. Constantin Titel Petrescu, nr. 4, parter,cam. 1, ap.1,jud. Timis Tel. 0727710992			Beneficiar: COMUNA VALCANI Amplasament: JUDEȚUL TIMIȘ, COMUNA VALCANI
SEF PROIECT	ing. CĂPRIȚĂ VLAD		Scara: 1:500	Proiect nr.: 124/2019
PROIECTAT	ing. TURIAN ADELINA			Faza: P.T.+C.S.+D.D.E.
DESENAT	ing. GUȘIȚA ALIN			
VERIFICAT	ing. CĂPRIȚĂ VLAD		Data: 2019	Titlu proiect: ASFALTARE STRAZI IN COMUNA VALCANI, DS18, DS20, DS21 TITLU PLANSA: PROFILURI TRANSVERSALE CURENTE DS21 Plansa nr.: 05/9

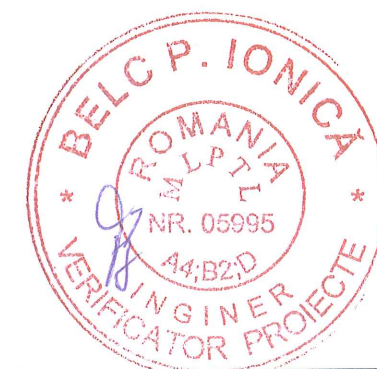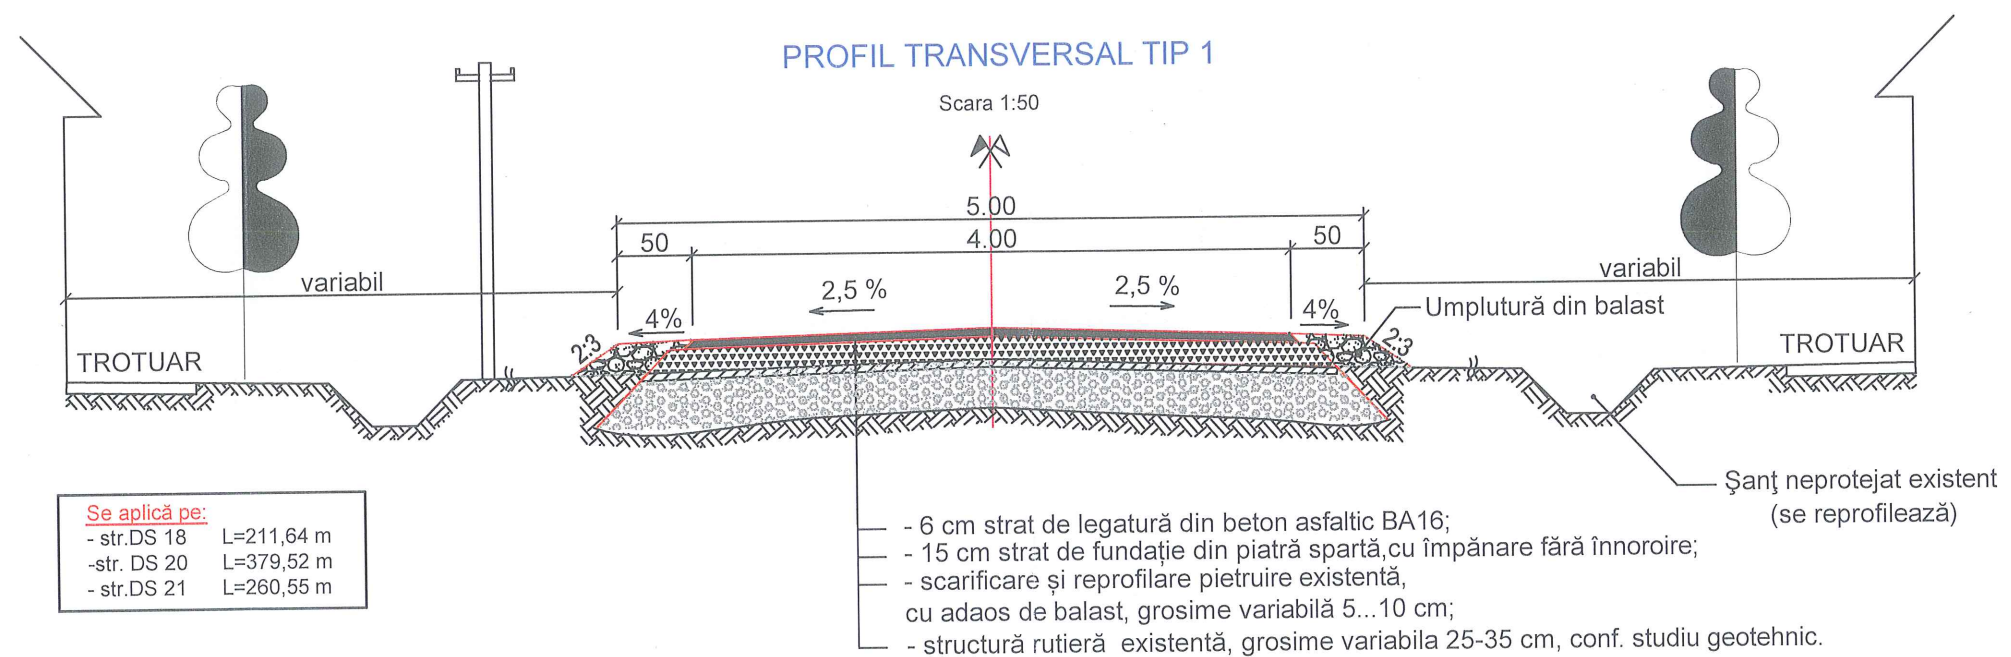

VERIFICATOR				
EXPERT				
	NUME	SEMNATURA	CERINTA	REFERAT / EXPERTIZA NR. / DATA
	S.C.EUROENGINEERING TIMIȘOARA S.R.L.-D. loc. Timișoara, str. Constantin Titel Petrescu, nr. 4, parter, cam. 1, ap.1, jud. Timis Tel. 0727710992			Beneficiar: COMUNA VALCANI Amplasament: JUDEȚUL TIMIȘ, COMUNA VALCANI
	Proiect nr.: 124/2019			
SPECIFICATIA	NUME	SEMNATURA	Scara:	Titlu proiect:
SEF PROIECT	ing. CĂPRIȚĂ VLAD	<i>[Signature]</i>	1:50	ASFALTARE STRAZI ÎN COMUNA VALCANI , DS18,DS20, DS21
PROIECTAT	ing. TURIAN ADELINA	<i>[Signature]</i>		
DESENAT	ing. GUȘIȚA ALIN	<i>[Signature]</i>	Data:	TITLU PLANSA:
VERIFICAT	ing. CĂPRIȚĂ VLAD	<i>[Signature]</i>	2019	PROFILURI TRANSVERSALE TIP
				Plansa nr.: 06



Sectione B - B

Scara 1:100

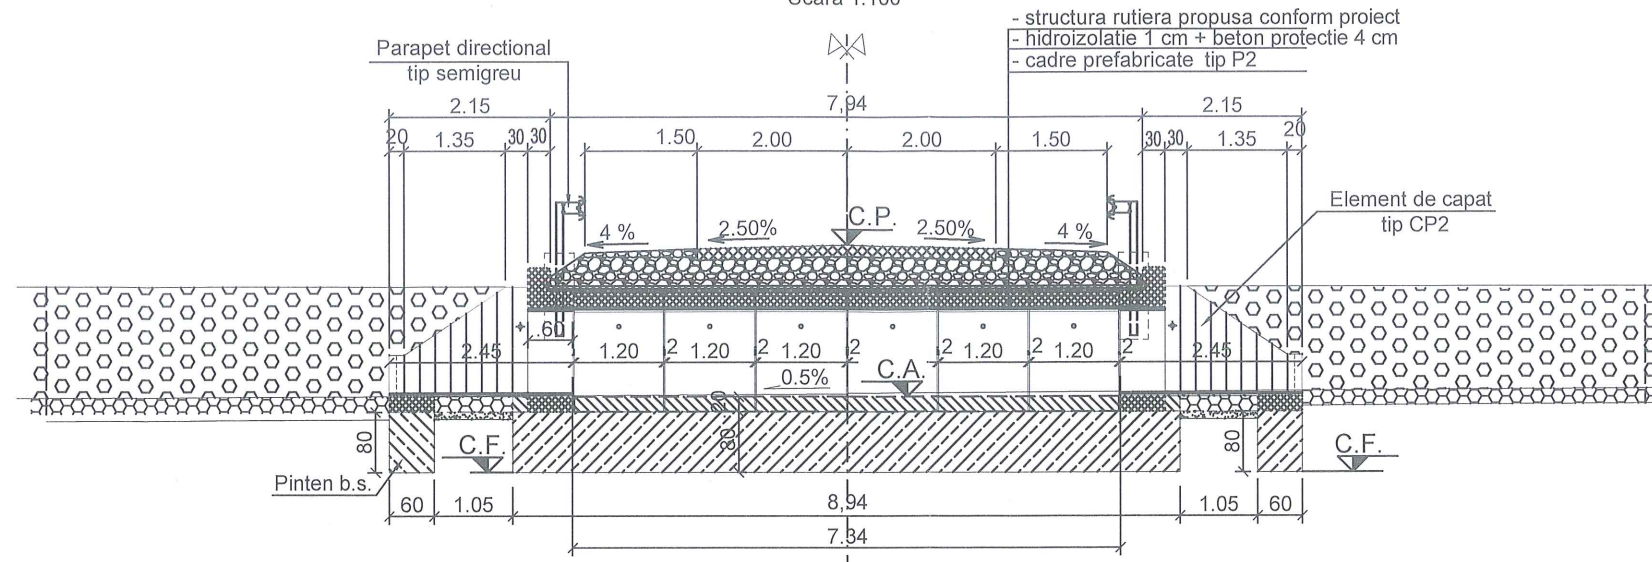

Sectione A - A

Scara 1:50

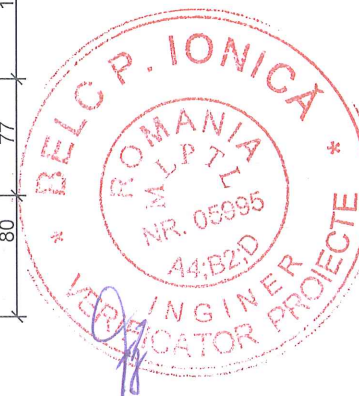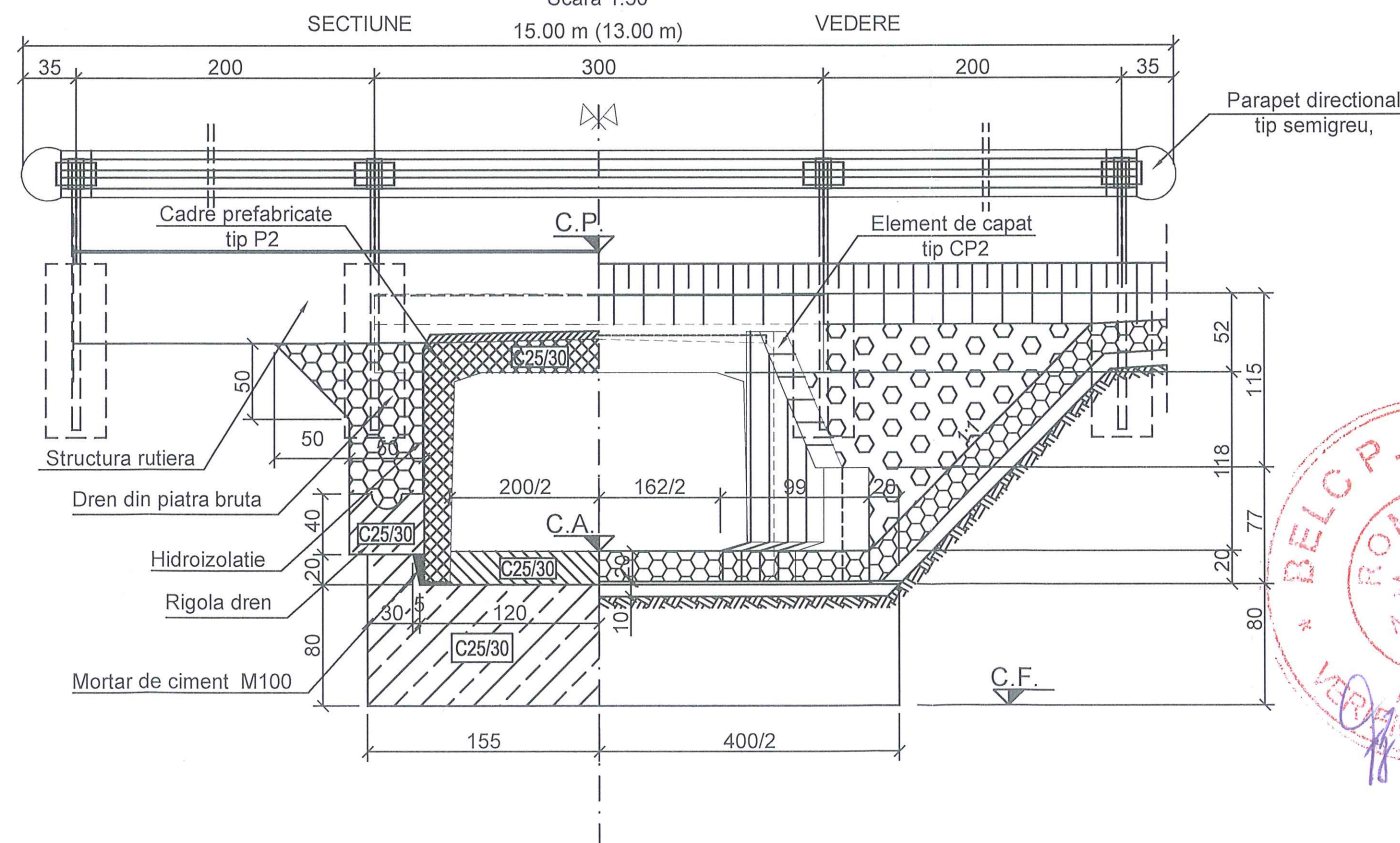

Beton C25/30 - XC2+XF1 (RO) - Cl 1,0% - A/C = 0,45 - Dmax 32 - S3 - CEM I 32,5R

VERIFICATOR	EXPERT	NUME	SEMNATURA	CERINTA	REFERAT / EXPERTIZA NR. / DATA	
					Beneficiar:	COMUNA VALCANI
					Amplasament:	JUDETUL TIMIS, COMUNA VALCANI
					Titlu proiect:	ASFALTARE STRAZI IN COMUNA VALCANI, DS18,DS20, DS21
					TITLU PLANSA:	DETALIU SI SECTIUNE PODET TIP P2

Proiect nr.:
124/2019

Faza:
P.T.+C.S.+D.D.E.

Plansa nr.:
07