


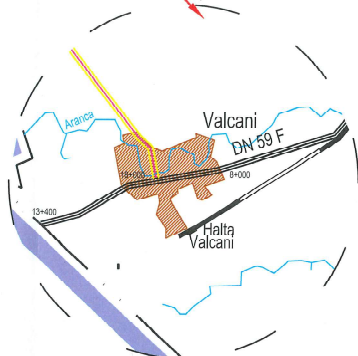
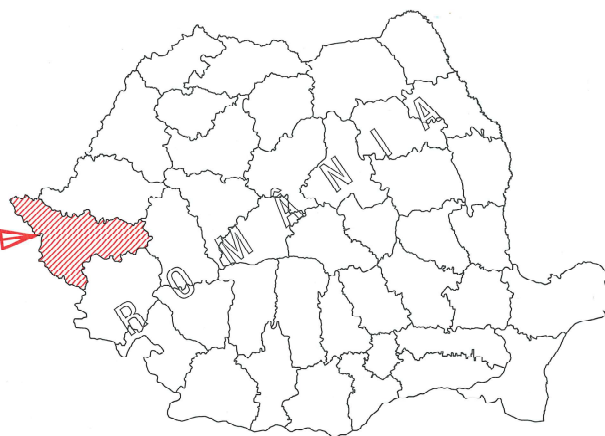



86. %

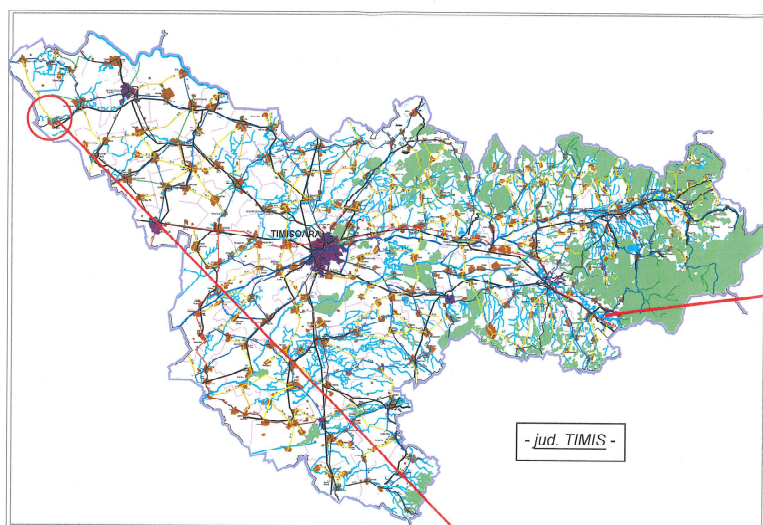


VERIFICATOR				
EXPERT				
	NUME	SEMNATURA	CE/INTA	REFERAT / EXPERTIZA NR. / DATA
	S.C. EUROENGINEERING TIMISOARA S.R.L. loc. Timisoara, cart. Constantin Titei Petrescu Nr. 4, perimetr. cam. 1, ap.1,just. Timis Tel. 0727710992			Beneficiar: COMUNA VAI CANI Amplasament: JUDETUL TIMIS, COMUNA VALCANI
				Proiect nr.: 458/2022
	SPECIFICATIA	NUME	SEMNATURA	TITLU PROIECT.
	SFF PROIECT	Ing. TUDOR COSMIN	    	MODERNIZARE TROTUARE ÎN COMUNA VALCANI, JUDETUL TIMIȘ
	PROIECTA	Ing. GUȘU A ALIN		
PROIECTAT	Ing. NICOLA ADELINA			
PROIECTAT	Ing. DRAGHICI AL FX			
VERIFICAT	Ing. CĂPRIȚA VLAD		Data: 2022 PLAN DE INCADRARE ÎN ZONA	Fața: DTAGI / PFI DB Plansa nr.: 01

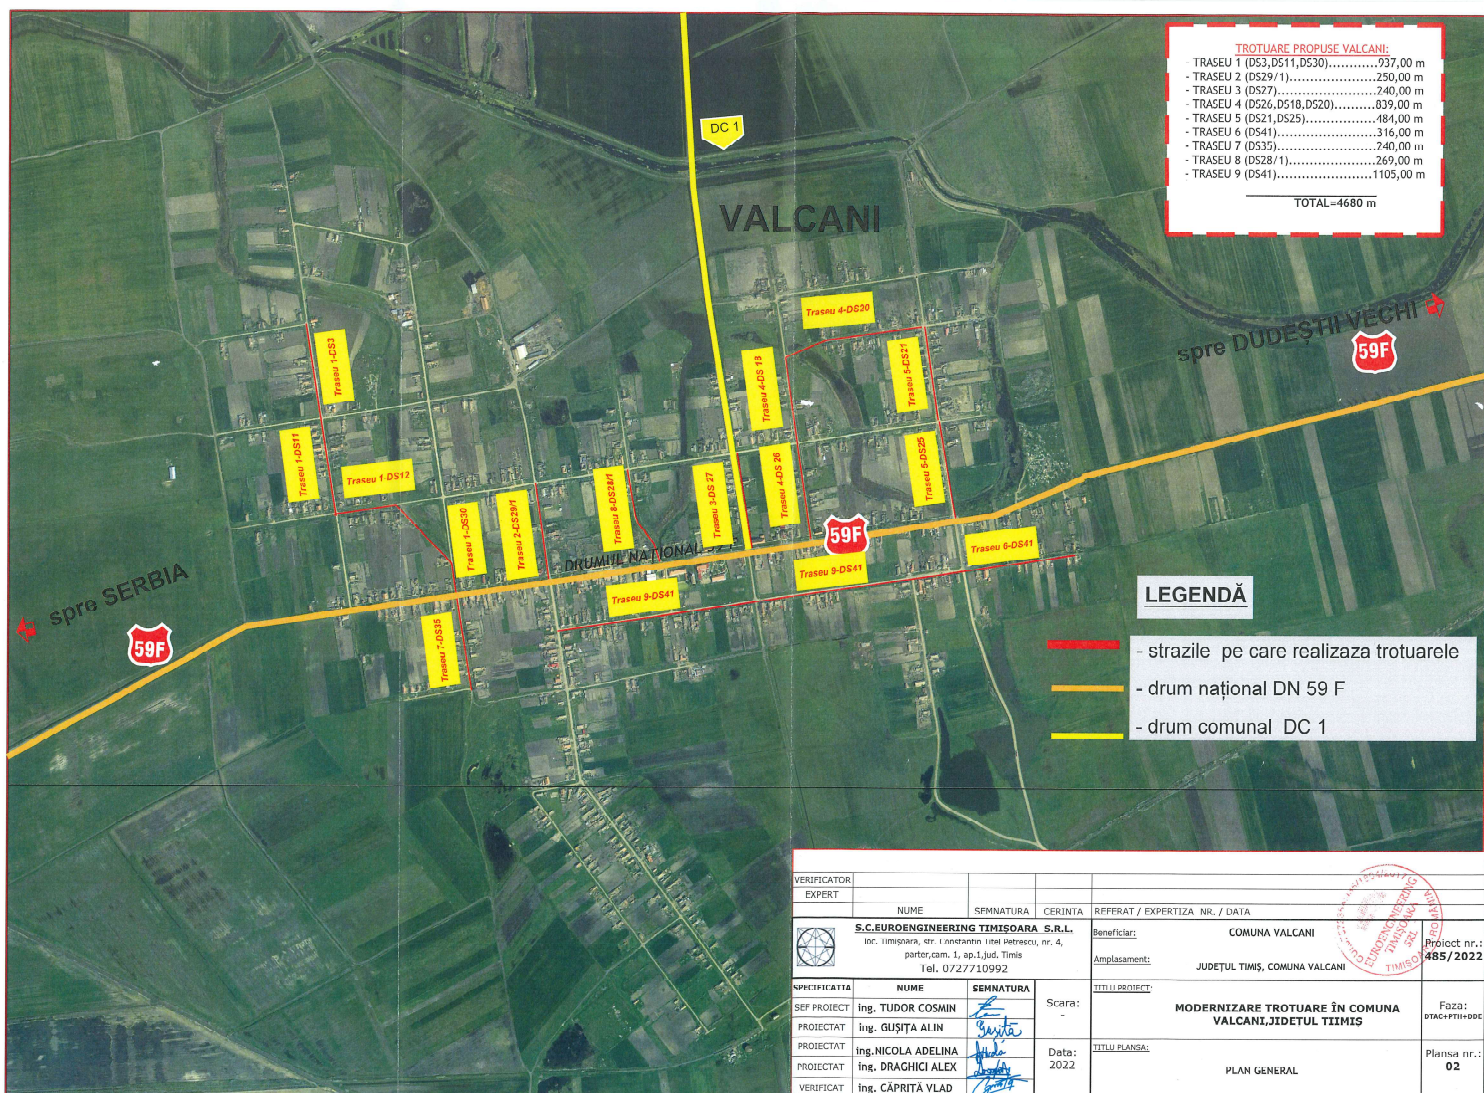

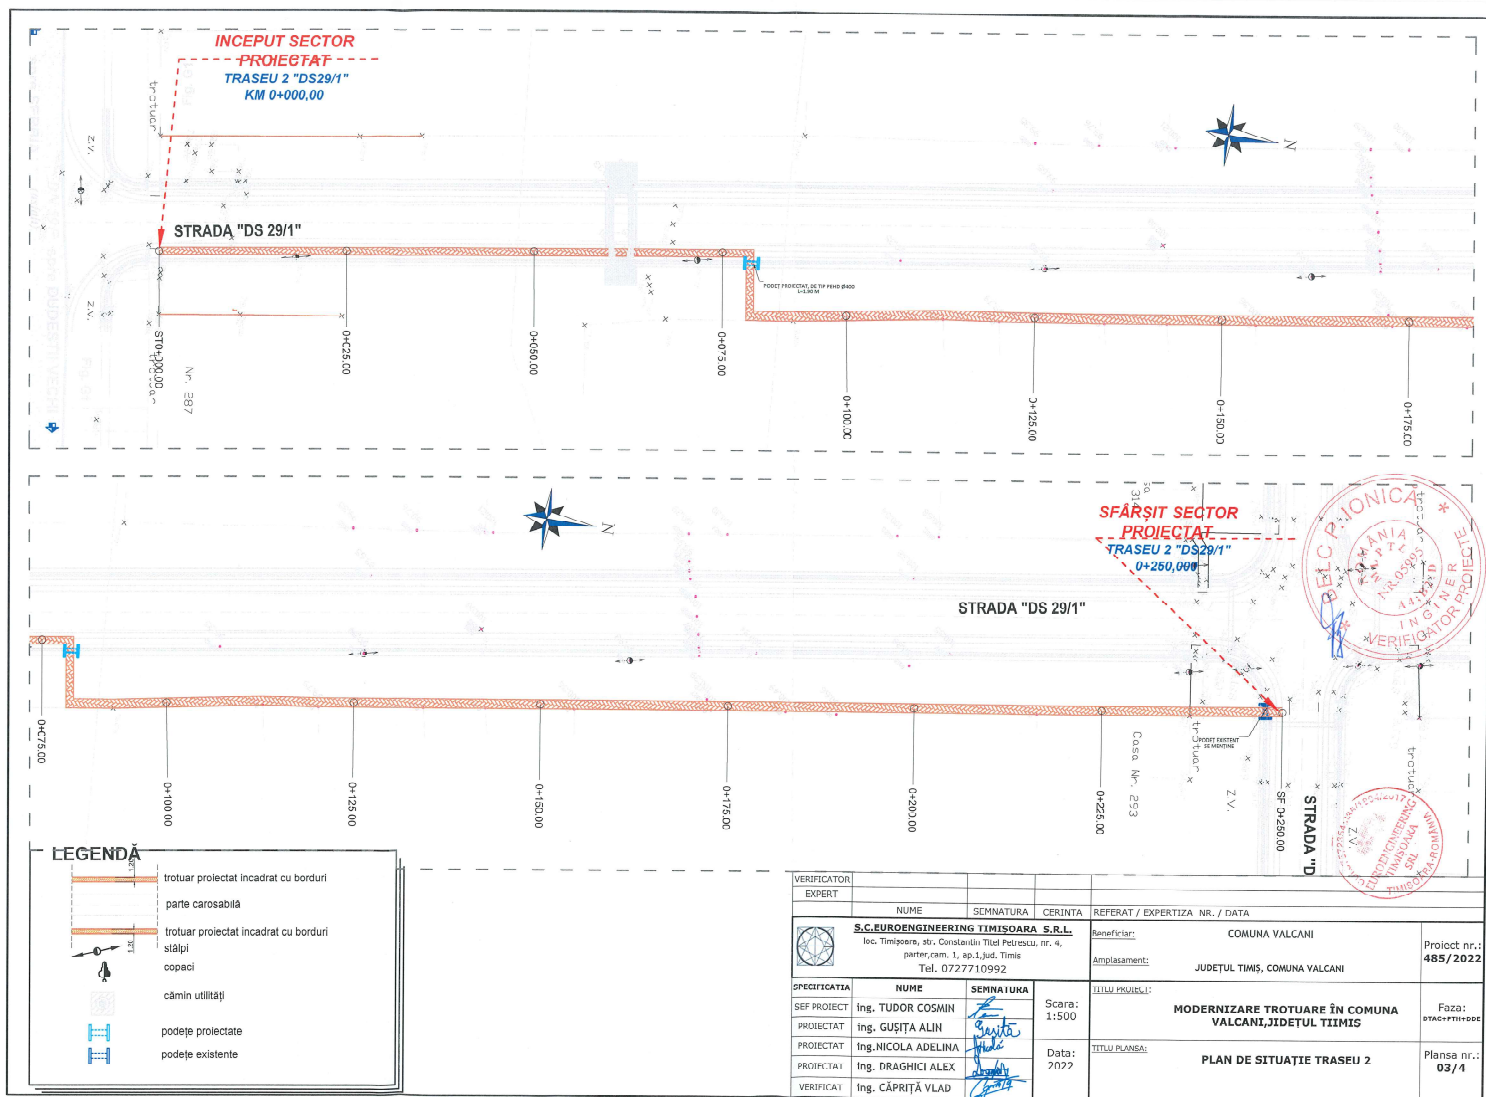


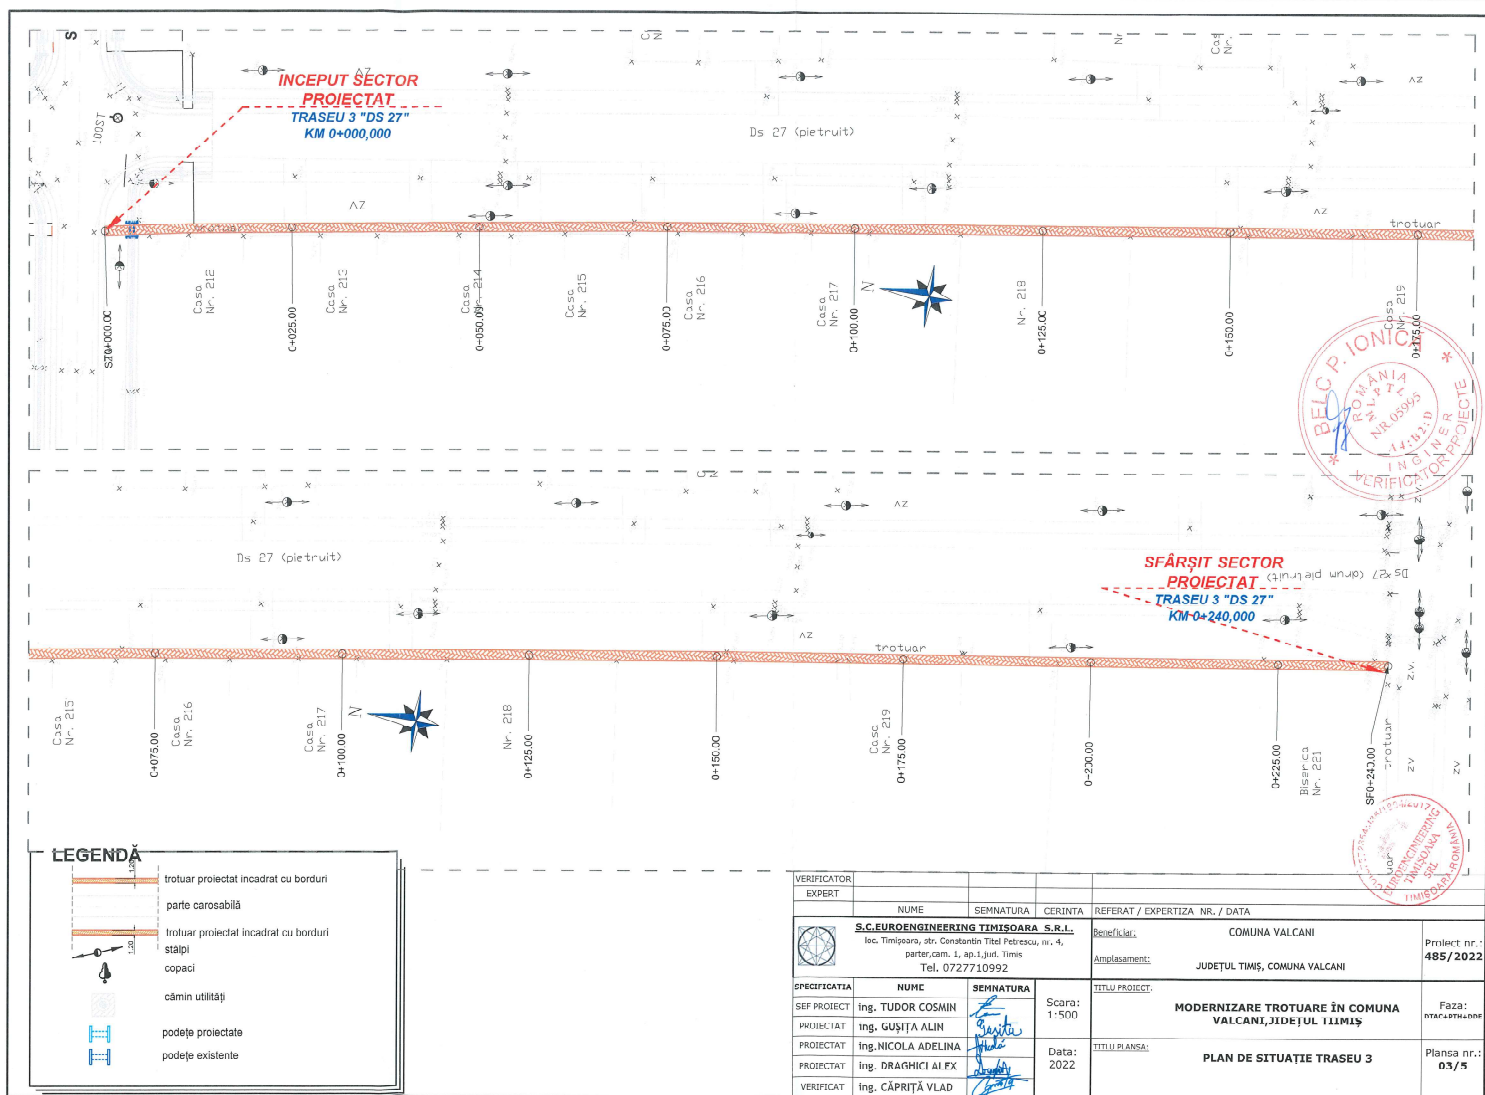

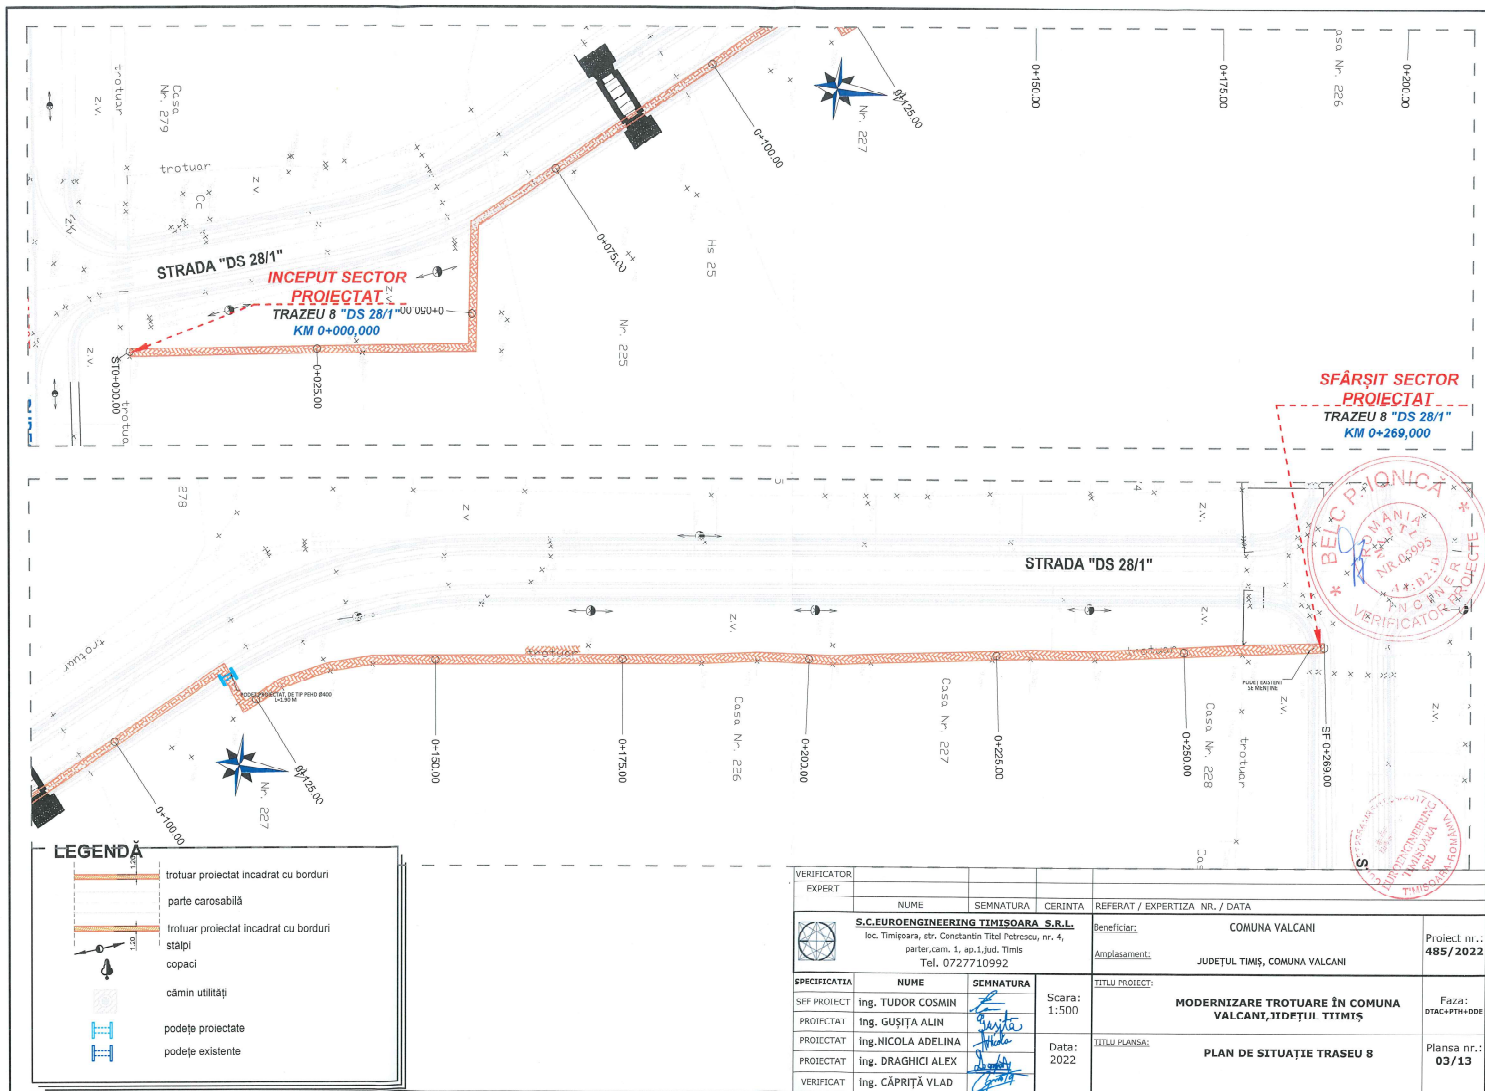

Limita de proprietate

Structură nouă trotuar
Sc. 1:20

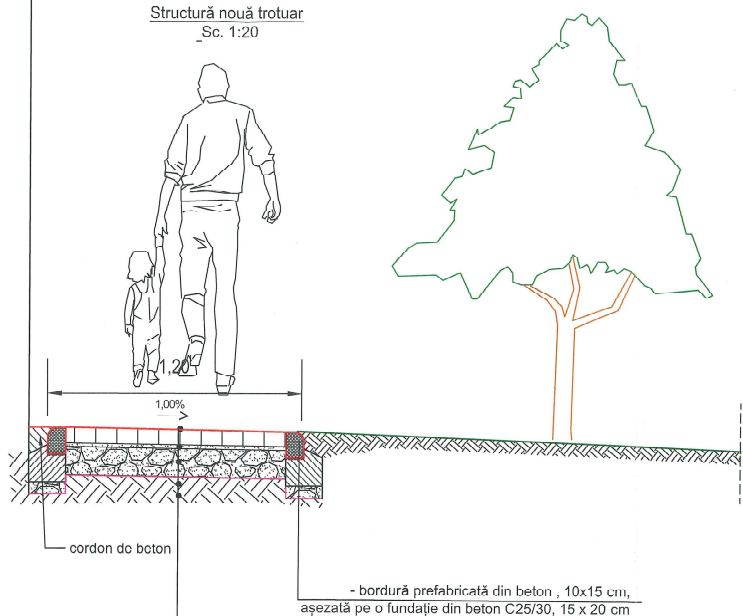

- 6 cm îmbrăcămintă din pavaj;
- 2 cm strat din nisip;
- 15 cm strat de fundație din balast;
- geotextil.

Fundatie borduri :
Clasa de expunere : XC4+XF1
Clasa betonului : C25/30
Consum specific : 0.07 mc / ml

Borduri
Clasa de expunere : XM3+XF3+XA2
Clasa betonului : C35/45


VERIFICATOR				
EXPERT				
	NUME	SEMINATURA	CERINTA	REFERAT / EXPERTIZA NR. / DATA
	S.C.EUROENGINEERING TIMISOARA S.R.L. loc. Timisoara, str. Consilierii Titei Petrescu, nr. 4, parter, cam. 1, ap.1, jud. Timis Tel. 0727710992			
				Beneficiar: COMUNA VALCANI
				Amplasament: JUDEȚUL TIMIȘ, COMUNA VALCANI
				Proiect nr.: 485/2022
SPECIFICATIA	NUME	SEMINATURA	Scara:	TITLU PROIECT:
SEF PROIECT	ing. TUDOR COSMIN		1:20	MODERNIZARE TROTUARE ÎN COMUNA VALCANI, JUDEȚUL TIMIȘ
PROIECTAT	ing. CUȘIȚA ALIN			
PROIECTAT	ing. NICOLA ADELINA			
PROIECTAT	ing. DRAGHICI ALEX		Data:	TITLU PLANSA:
VERIFICAT	ing. CĂPRIȚĂ VLAD		2022	Planșa nr.: 04/1
				PROFIL TRANSVERSAL TIP 1

Fundatie borduri :
Clasa de expunere : XC4+XF1
Clasa betonului : C25/30
Consum specific : 0.07 mc / ml

Borduri
Clasa de expunere : XM3+XF3+XA2
Clasa betonului : C35/45

Structură trotuar în zona acceselor la
proprietăți
Sc. 1:20

Limita de proprietate

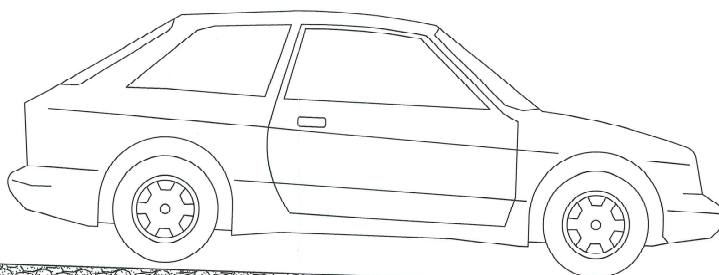

cordon de beton

- bordură prefabricată din beton , 10x15 cm.
așezată pe o fundație din beton C25/30, 15 x 20 cm

- 8 cm îmbrăcămintă din pavaj ;

- 2 cm strat de nisip ;

- 10 cm placă din beton C25/30 armată cu plasă sudată ;



- 15 cm strat de fundație din balast ;

- geotextil ,



VERIFICATOR EXPERT	NUME	SEMNATURA	CERINȚA	REFERAT / EXPERTIZA NR. / DATA	
	S.C.EUROENGINEERING TIMISOARA S.R.L. Iuc. Timisoara, str. L. Oncușanu nr. 4, parter, cam. 1, ap. 1, jud. Timis Tel. 0727/110992			Beneficiar: COMUNA VALCANI Amplasament: JUDEȚUL TIMIȘ, COMUNA VALCANI	Proiect nr.: 485/2022
SPECIFICATIA	NUME	SEMNATURA		TITLU PROIECT:	
SET PROIECT	ing. TUDOR COSMIN		Scara: 1:20		Faza: DTAC+FTT+DDC
PROIECTAT	ing. GUȘIȚA ALIN				
PROIECTAT	ing. NICOLA ADELINA		Data: 2022	TITLU PLANSA:	Plansa nr.: 04/2
PROIECTAT	ing. DRAGHICI ALEX				
VERIFICAT	ing. CĂPRIȚĂ VLAD			PROFIL TRANSVERSAL TIP 2	

SECTIUNE TRANSVERSALA C - C. sc 1:20

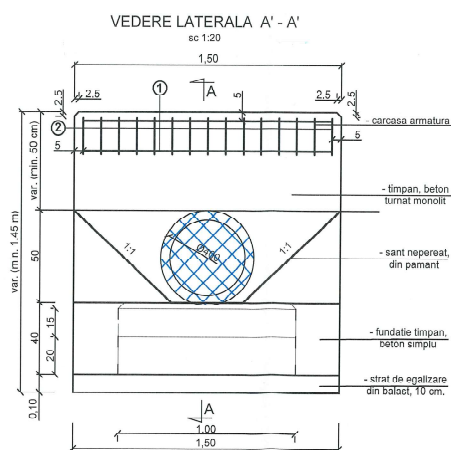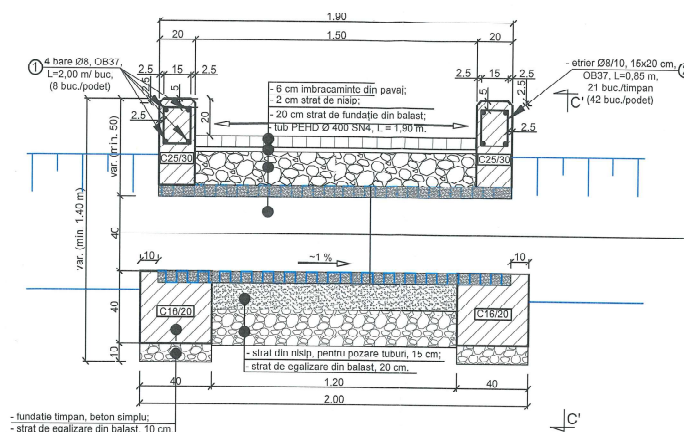

- fundatii podet:
C16/20 - XC2 (RO) - Cl 1,0% - 0,80 - Dmax 32 - S3 - CEM I 32,5R
- timpane:
C25/30 - XC4, XF1 (RO) - Cl 1,0% - 0,50 - Dmax 32 - S3 - CEM I 32,5R
- armatura: OB37

CLASA DE TRAFIC : - USOR
CLASA DE IMPORTANTA: - IV
CATEGORIA DE IMPORTANTA: - D

NOTĂ: Panta podețului se va adapta la teren dar va fi minim 1 %.

VERIFICATOR EXPERT		SEMNATURA CPR/INTA		REFERAT / EXPERTIZA NR. / DATA	
		S.C. EUROENGINEERING TIMISOARA S.R.L. Iul. Timburescu, str. Constramirii (faza proiect), nr. 4, parter, cam. 1, ap. 1, jud. Timis Tel. 0727710992		Beneficiar: COMUNA VALCANI Amplasament: JUDEȚUL TIMIȘ, COMUNA VALCANI	
PROIECTAT Ing. TUDOR COSMIN Ing. GUȘȚA ALIN Ing. NICOLA ADELINA Ing. DRAGHICI ALEX Ing. CĂPÎRȚĂ VLAD		SEMNATURA     		Scara: 1:20 Data: 2022	
VERIFICAT Ing. CĂPÎRȚĂ VLAD		SEMNATURA 		TITLU PROIECT: MODERNIZAREA TROTUARE ÎN COMUNA VALCANI, JUDEȚUL TIMIȘ	
VERIFICAT Ing. CĂPÎRȚĂ VLAD		TITLU PLANȘA: DETALII POZEȚE TROTUARE		Proiect nr.: 485/2022 Faza: FINALIZARE	
				Planșa nr.: 05	