

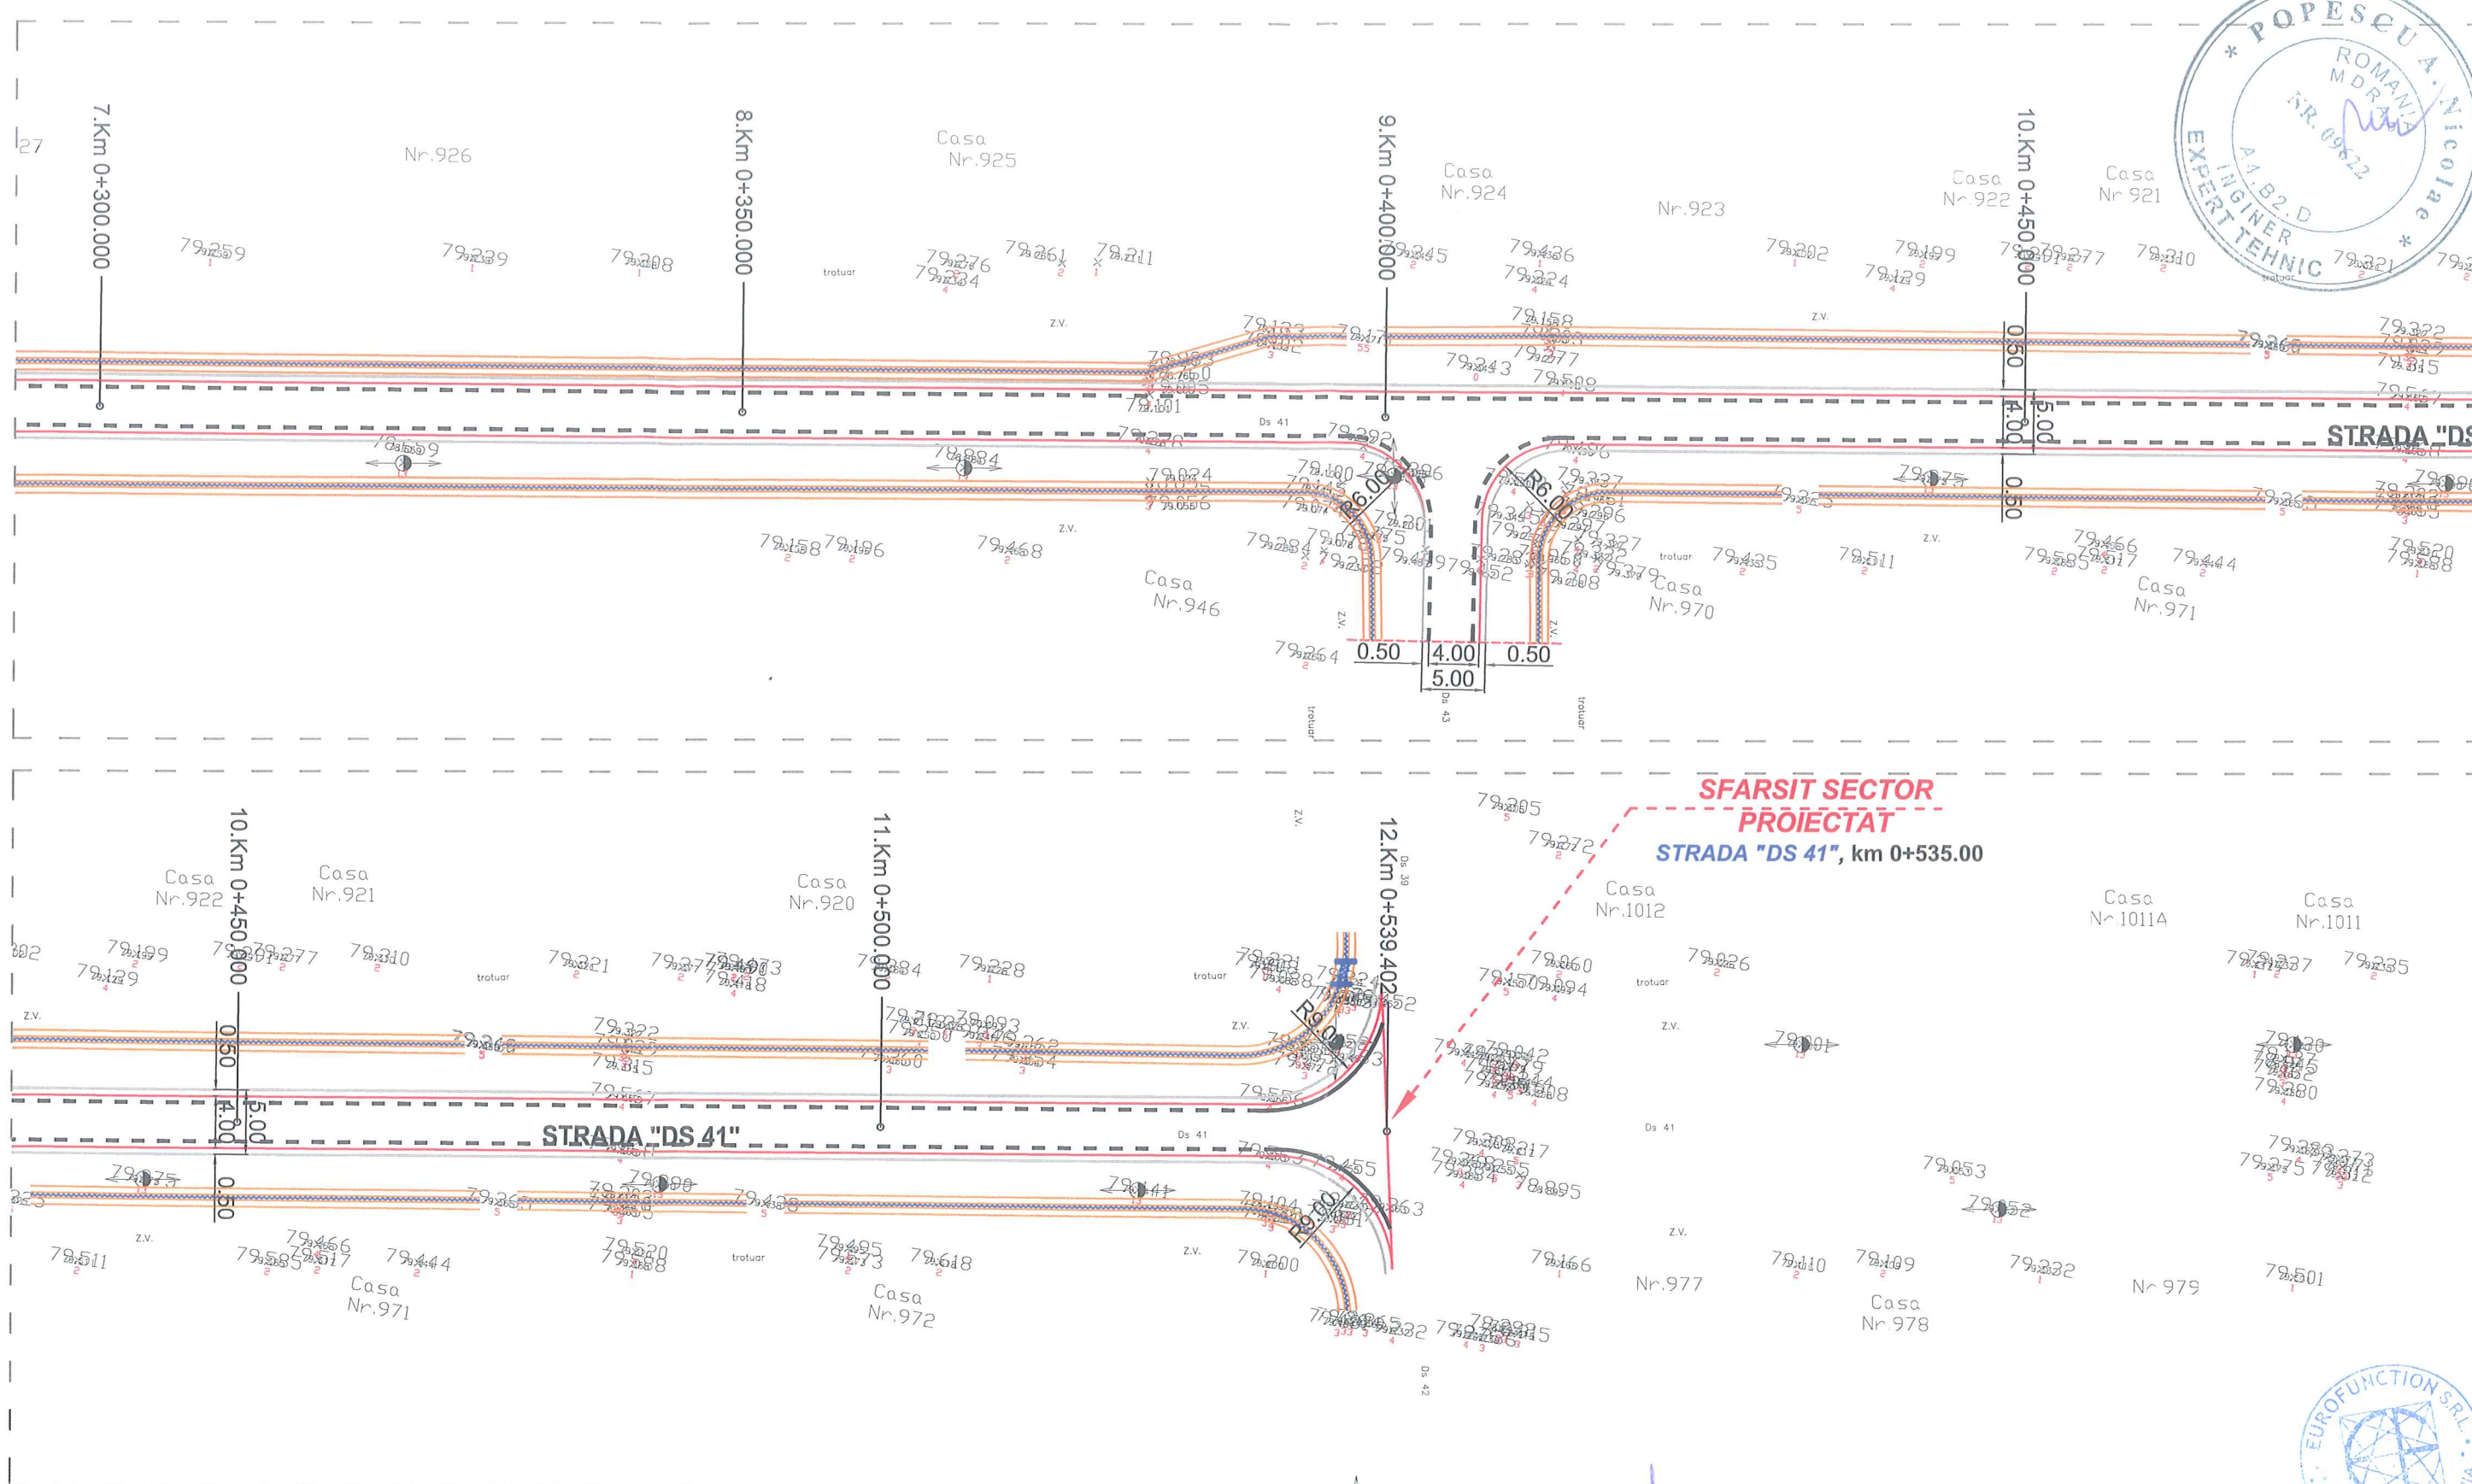


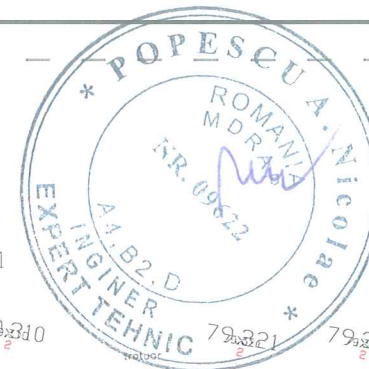

Legendă:

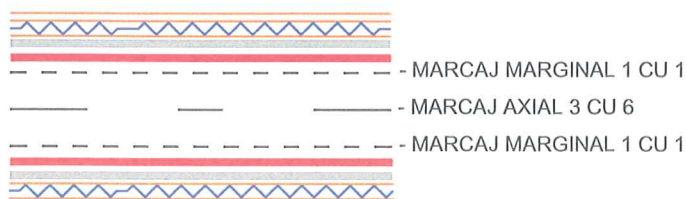

VERIFICATOR						
EXPERT						
	NUME	SEMNATURA	CERINTA	REFERAT / EXPERTIZA NR. / DATA		
S.C.EUROFUNCTION S.R.L. Loc. Mosnita Noua, nr. 1002, judetul Timis Tel. 0744-365-427; 0256-414-664				BENEFICIAR:		
				COMUNA VALCANI		Project nr. 584/2017
SPECIFICATIA	NUME	SEMNATURA	Scara: 1:50	TITLU PROIECT: REALIZARE LUCRĂRI DE ASFALTARE - DIN FONDURI PROPRII (DS - 41 DS - 25 DS - 11) - COMUNA VALCANI, JUDEȚUL TIMIȘ		Faza: P.T.+C.S. +D.D.E.
SEF PROIECT	ing. Cosmin TUDOR			AMPLASAMENT:		
PROIECTAT	ing. Vlad CĂPRIȚĂ			JUDEȚUL TIMIȘ, COMUNA VALCANI		
DESENAT	ing. Vlad CĂPRIȚĂ		Data: 2017	TITLU PLANSA:		Planșa nr. 04/2
VERIFICAT	ing. Cosmin TUDOR			PLAN DE MARCAJE STRADA DS 41		



Diagram illustrating the cross-section of a road profile. The profile shows a road surface (blue line) and existing ground (green line). The road width is 5.00m. The existing ground elevations are 78.93m on the left and 78.98m on the right. The road surface elevations are 78.69m, 78.94m, 78.96m, 79.01m, 78.96m, 78.94m, and 78.69m. The distances from the left edge to the centerline are -7.00m, -2.90m, -2.50m, -2.00m, 0.00m, 2.00m, 2.50m, and 2.90m. The road surface is labeled 'COTE PROIECTATE' and the existing ground is labeled 'COTE EXISTENTE'. The distance is labeled 'DISTANTE'.

	-7.00	-2.90	-2.50	-2.00	0.00	2.00	2.50	2.90
COTE PROIECTATE		78.69	78.94	78.96	79.01	78.96	78.94	78.69
COTE EXISTENTE	78.93	78.78	78.80	78.76	78.76	78.76	78.72	78.67
DISTANTE	-7.00	-2.90	-2.50	-2.00	0.00	2.00	2.50	2.90


		Umplutura balast caseta = 0.67 mp Umplutura balast acostamente = 0.35 mp									
KM 100.00 ds41 COTA REF. 77.20											
COTE PROIECTATE			78.54	78.79	78.81		78.86		78.81	78.79	78.54
COTE EXISTENTE	78.44		78.45	78.49	78.56		78.58		78.57	78.54	78.54
DISTANTE	-7.00		-2.90	-2.50	-2.00		0.00		2.00	2.50	2.90

Umplutura balast caseta = 0.67 mp
Umplutura balast acostamente = 0.31 mp

KM 50.00
ds41
COTA REF. 77.20


PROIECTARE	EXISTENTE	DISTANTA
78.58	78.65	-7.00
78.83	78.55	-2.90
78.85	78.60	-2.50
78.85	78.60	-2.00
78.90	78.61	0.00
78.85	78.65	2.00
78.83	78.63	2.50
78.58	78.60	2.90

		Umplutura balast caseta = 0.67 mp Umplutura balast acostamente = 0.29 mp									
KM 150.00 ds41 COTA REF. 77.20											
COTE PROIECTATE			78.57	78.82	78.84		78.89		78.84	78.82	78.57
COTE EXISTENTE	78.39		78.53	78.55	78.57		78.62		78.61	78.58	78.57
DISTANTE	-7.00		-2.90	-2.50	-2.00		0.00		2.00	2.50	2.90

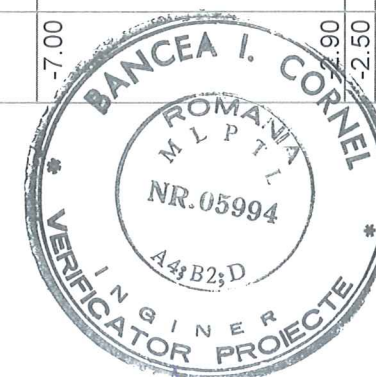


VERIFICATOR	DR. ING. C. BANICA			31/15.08.2017.	
EXPERT					
	NUME	SEMNTATURA	CERINTA	REFERAT / EXPERTIZA NR. / DATA	
 S.C.EUROFUNCTION S.R.L. Loc. Mosnita Noua, nr. 1002, judetul Timis Tel. 0744-365-427; 0256-414-664				BENEFICIAR: COMUNA VALCANI Proiect nr. 584/2017	
SPECIFICATIA	NUME	SEMNTATURA	Scara: 1:50 Data: 2017	TITLU PROIECT: REALIZARE LUCRĂRI DE ASFALTARE - DIN FONDURI PROPRII (DS - 41 DS - 25 DS - 11) - COMUNA VALCANI, JUDEȚUL TIMIȘ AMPLASAMENT: JUDEȚUL TIMIȘ, COMUNA VALCANI Faza: P.T.+C.S. +D.D.E.	
SEF PROIECT	ing. Cosmin TUDOR				
PROIECTAT	ing. Vlad CĂPRIȚĂ				
DESENAT	ing. Vlad CĂPRIȚĂ				
VERIFICAT	ing. Cosmin TUDOR			TITLU PLANSA: PROFILURI TRANSVERSALE CURENTE STRADA DS 41 Plansa nr. 05/1	


Sapatura caseta = 0.65 mp
Sapatura santuri = 1.07 mp
Umplutura balast caseta = 0.67 mp
Umplutura balast acostamente = 0.37 mp

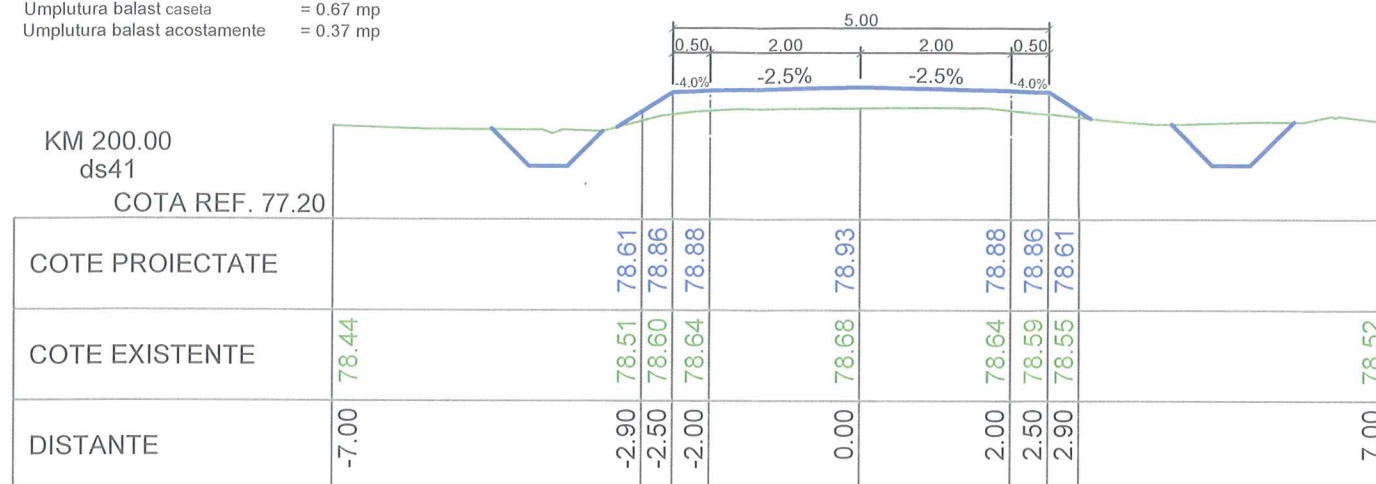


Sapatura caseta = 0.61 mp
Sapatura santuri = 0.99 mp
Umplutura balast caseta = 0.67 mp
Umplutura balast acostamente = 0.39 mp

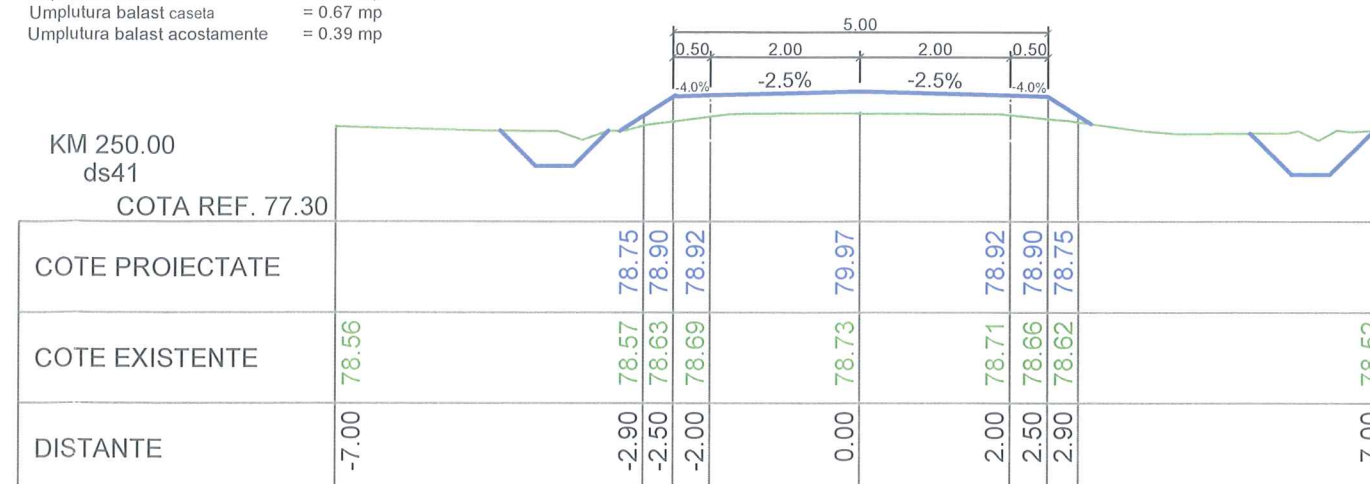

Sapatura caseta = 0.67 mp
Sapatura santuri = 1.01 mp
Umplutura balast caseta = 0.67 mp
Umplutura balast acostamente = 0.42 mp

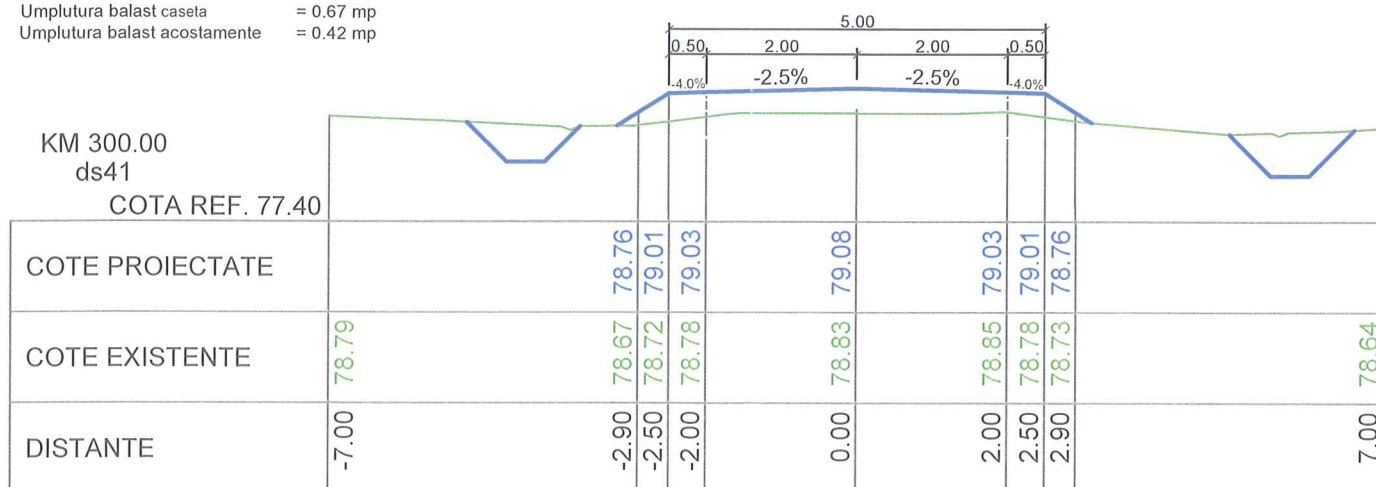


Sapatura caseta = 0.52 mp
Sapatura santuri = 0.98 mp
Umplutura balast caseta = 0.67 mp
Umplutura balast acostamente = 0.47 mp

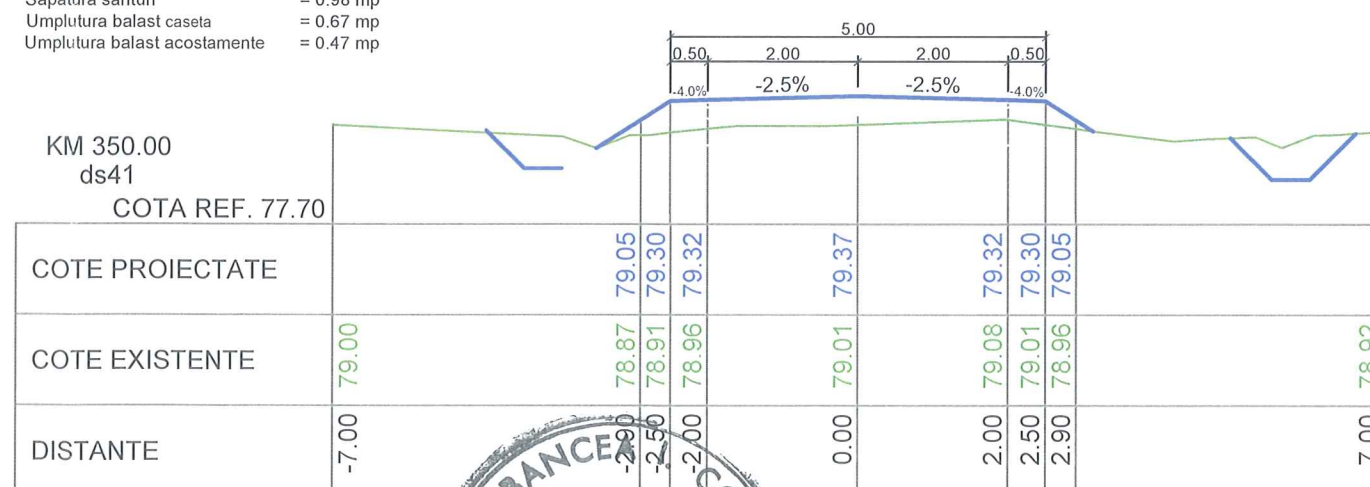


VERIFICATOR	Ing. C. BANCEA			31/15.08.2017	
EXPERT					
	NUME	SEMNAURA	CERINTA	REFERAT / EXPERTIZA NR. / DATA	
 S.C. EUROFUNCTION S.R.L. Loc. Mosnita Noua, nr. 1002, judetul Timis Tel. 0744-365-427; 0256-414-664			BENEFICIAR:		Proiect nr.:
			COMUNA VALCANI		584/2017
SPECIFICATIA	NUME	SEMNAURA	Scara:	TITLU PROIECT: REALIZARE LUCRARI DE ASFALTARE - DIN FONDURI PROPRII (DS - 41 DS - 25 DS - 11) - COMUNA VALCANI, JUDEȚUL TIMIȘ	
SEF PROIECT	ing. Cosmin TUDOR		1:50	Faza: P.T.+C.S. +D.D.E.	
PROIECTAT	ing. Vlad CĂPRIȚĂ			AMPLASAMENT: JUDEȚUL TIMIȘ, COMUNA VALCANI	
DESENAT	ing. Vlad CĂPRIȚĂ		Data:	TITLU PLANSA: PROFILURI TRANSVERSALE CURENTE STRADA DS 41	
VERIFICAT	ing. Cosmin TUDOR		2017	Plansa nr.: 05/2	


Sapatura caseta = 0.60 mp
Sapatura santuri = 0.98 mp
Umplutura balast caseta = 0.67 mp
Umplutura balast acostamente = 0.30 mp

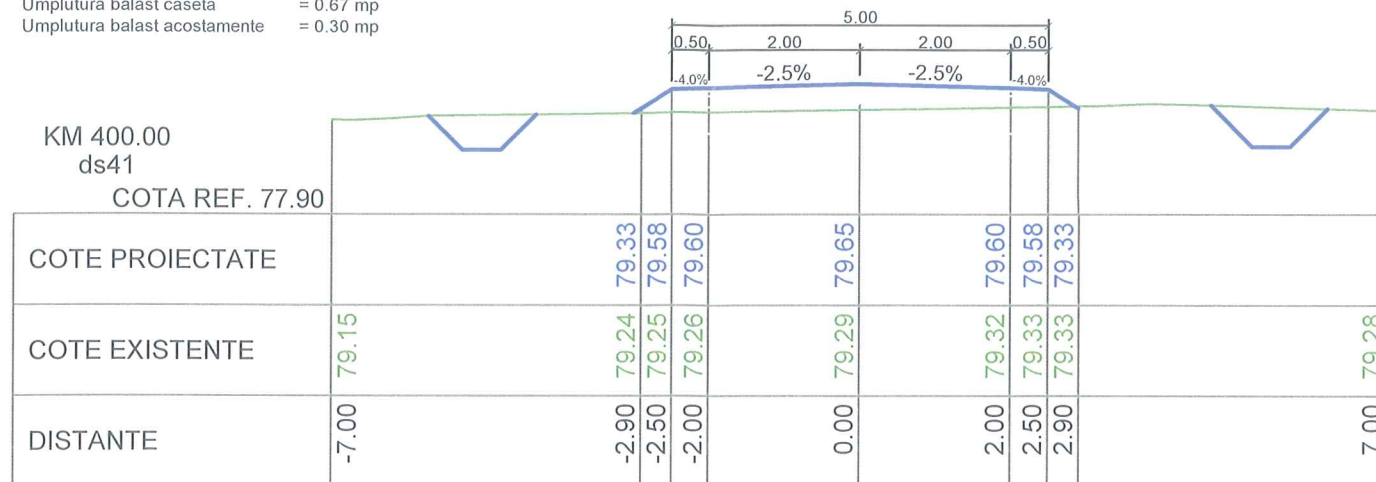



Sapatura caseta = 0.67 mp
Sapatura santuri = 0.83 mp
Umplutura balast caseta = 0.67 mp
Umplutura balast acostamente = 0.22 mp

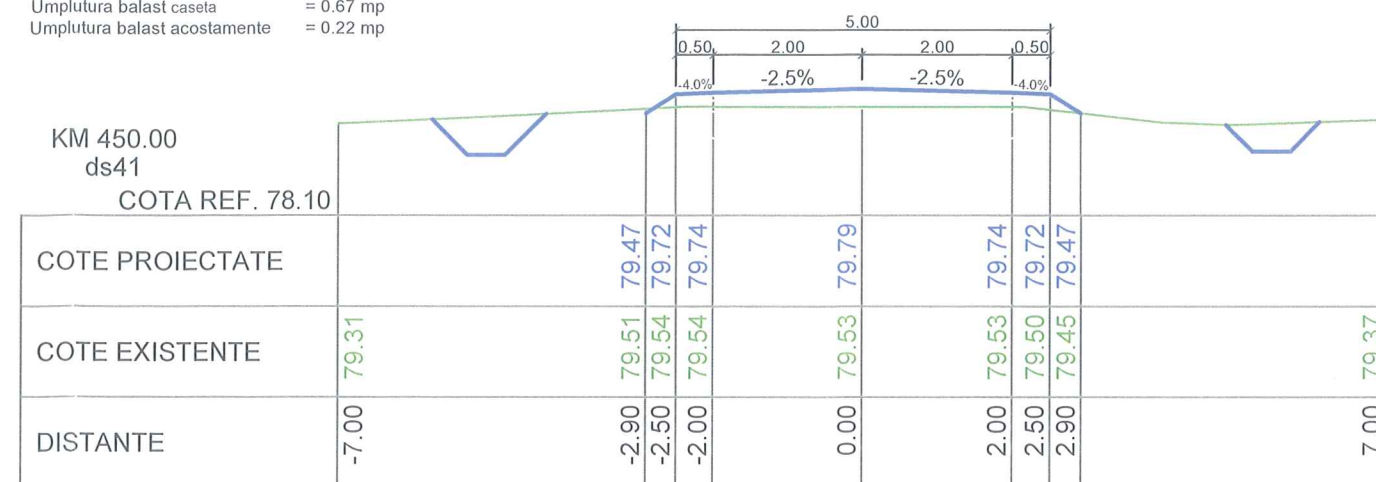

Sapatura caseta = 0.67 mp
Sapatura santuri = 0.88 mp
Umplutura balast caseta = 0.67 mp
Umplutura balast acostamente = 0.22 mp

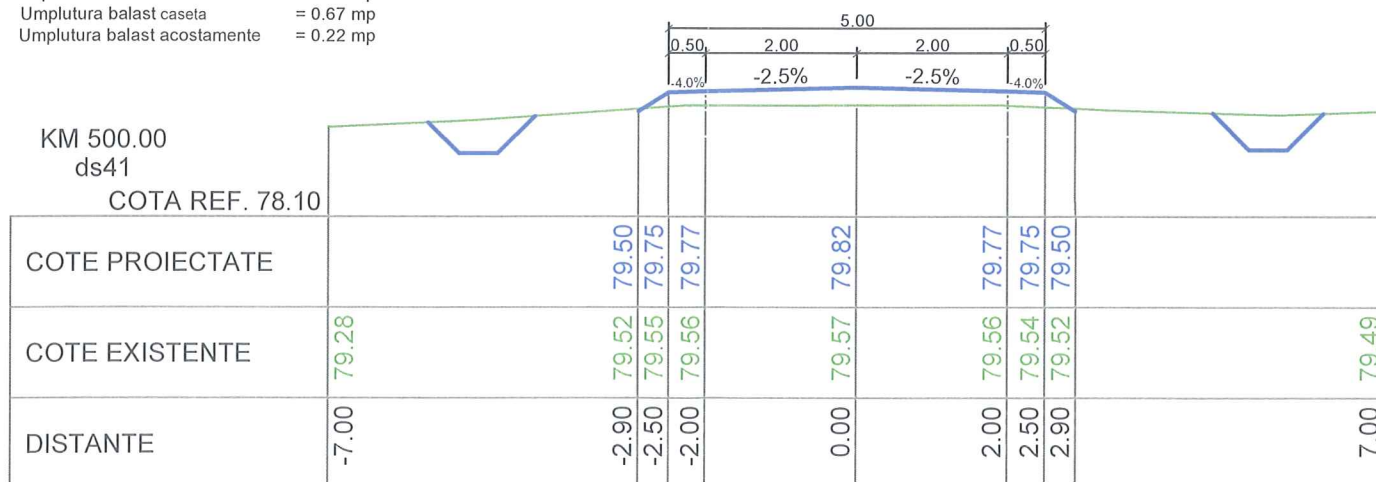


Sapatura caseta = 0.67 mp
Sapatura santuri = 0.88 mp
Umplutura balast caseta = 0.67 mp
Umplutura balast acostamente = 0.22 mp

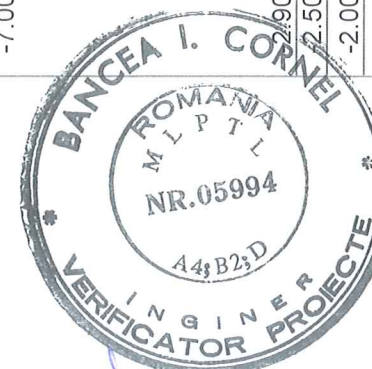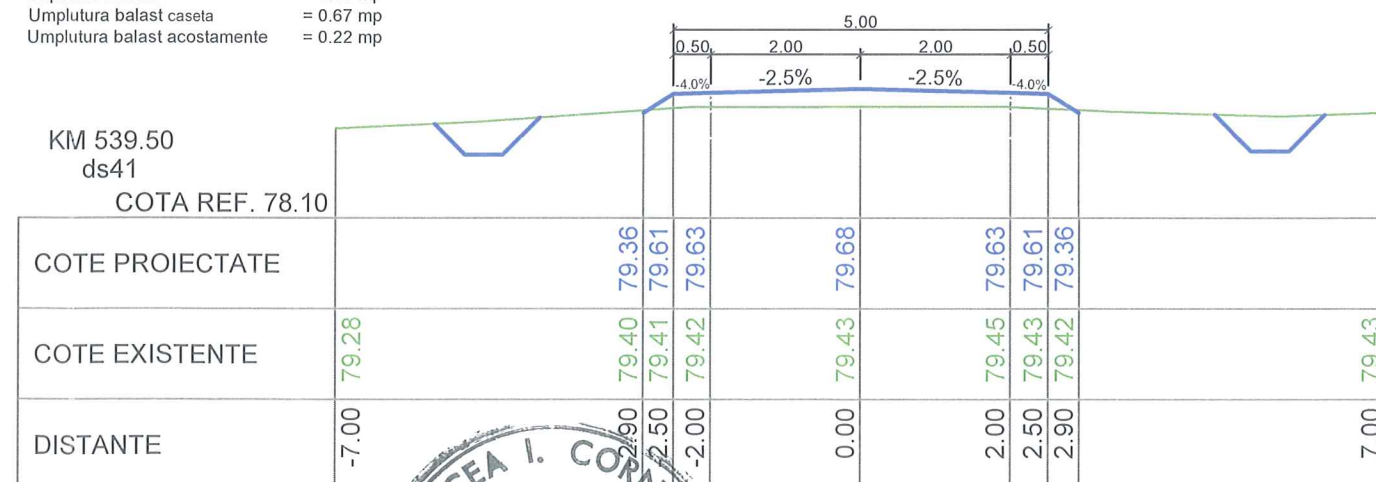


VERIFICATOR EXPERT	ING. C. BANCEA			341/15-08-2017		
NUME	SEMNAURA	CERINTA	REFERAT / EXPERTIZA NR. / DATA			
			BENEFICIAR:			
S.C. EUROFUNCTION S.R.L. Loc. Mosnita Noua, nr. 1002, judetul Timis Tel. 0744-365-427; 0256-414-664			COMUNA VALCANI		Proiect nr.: 584/2017	
SPECIFICATIA	NUME	SEMNAURA	Scara: 1:50 Data: 2017	TITLU PROIECT: REALIZARE LUCRARI DE ASFALTARE - DIN FONDURI PROPRII (DS - 41 DS - 25 DS - 11) - COMUNA VALCANI, JUDEȚUL TIMIȘ		Faza: P.T.+C.S. +D.D.E.
SEF PROIECT	ing. Cosmin TUDOR			AMPLASAMENT: JUDEȚUL TIMIȘ, COMUNA VALCANI		
PROIECTAT	ing. Vlad CĂPRIȚĂ			TITLU PLANSA: PROFILURI TRANSVERSALE CURENTE STRADA DS 41		
DESENAT	ing. Vlad CĂPRIȚĂ			Plansa nr.: 05/3		
VERIFICAT	ing. Cosmin TUDOR					



Sapatura caseta = 0.98 mp
Sapatura santuri = 0.00 mp
Umplutura balast caseta = 0.98 mp
Umplutura balast acostamente = 0.40 mp

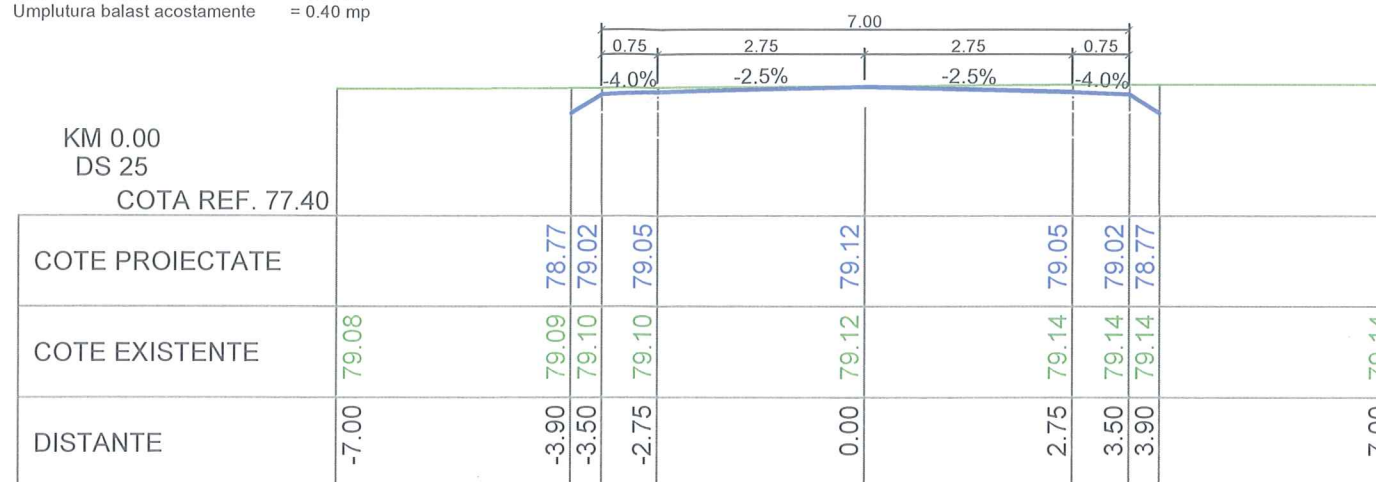

Sapatura caseta = 1.25 mp
Sapatura santuri = 1.05 mp
Umplutura balast caseta = 0.98 mp
Umplutura balast acostamente = 0.40 mp

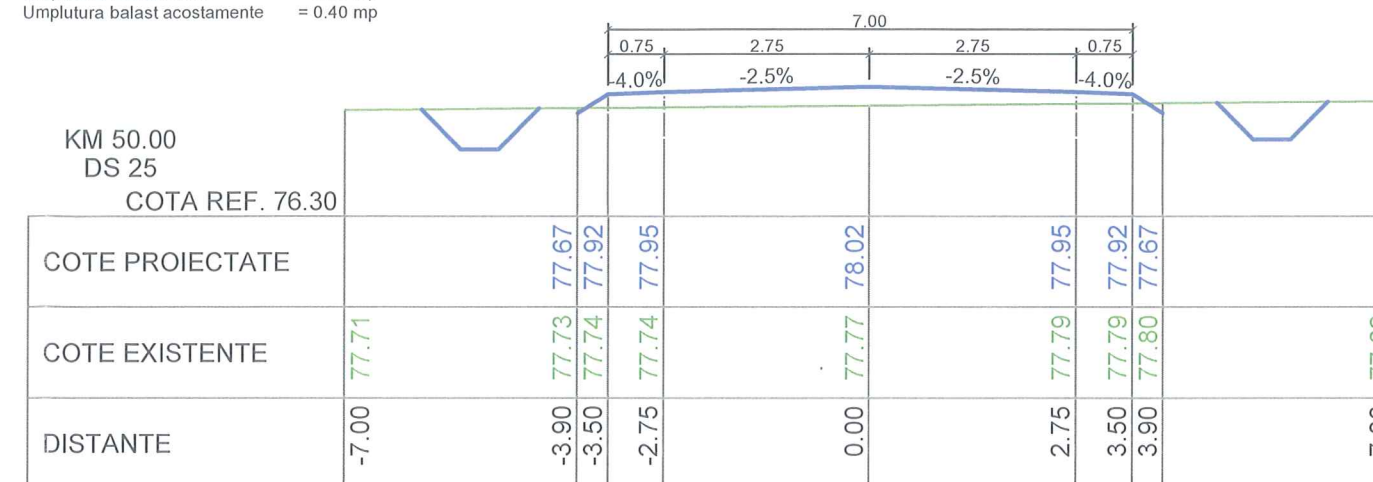


Sapatura caseta = 1.29 mp
Sapatura santuri = 1.00 mp
Umplutura balast caseta = 0.98 mp
Umplutura balast acostamente = 0.40 mp

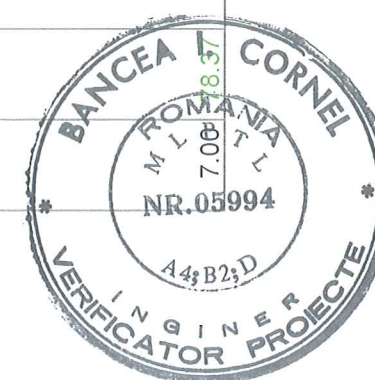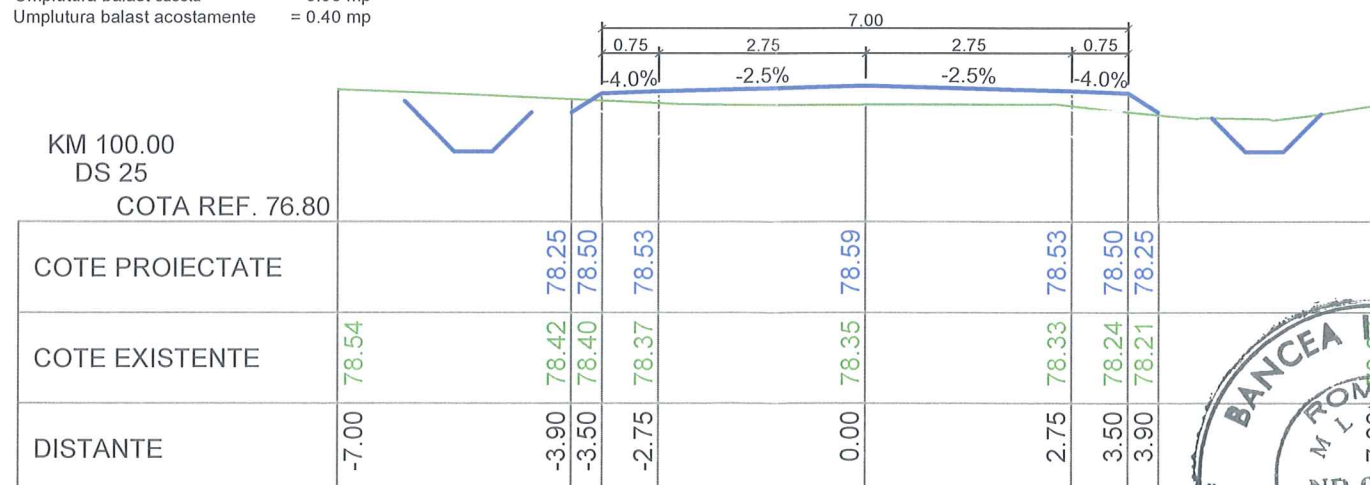


VERIFICATOR	DR. ING. CBANOC	SEMNTURA	A4;B6;D	REFERAT / EXPERTIZA NR. / DATA	341 / 15.08.2017
EXPERT					
NUME				REFERAT / EXPERTIZA NR. / DATA	
SEMNTURA				REFERAT / EXPERTIZA NR. / DATA	
CERINTA				REFERAT / EXPERTIZA NR. / DATA	
S.C.EUROFUNCTION S.R.L.				BENEFICIAR:	
Loc. Mosnita Noua, nr. 1002, judetul Timis				COMUNA VALCANI	
Tel. 0744-365-427; 0256-414-664				Proiect nr.: 584/2017	
SPECIFICATIA	NUME	SEMNTURA	Scara: 1:50	TITLU PROIECT: REALIZARE LUCRARI DE ASFALTARE - DIN FONDURI PROPRII (DS - 41 DS - 25 DS - 11) - COMUNA VALCANI, JUDEȚUL TIMIȘ	
SEF PROIECT	ing. Cosmin TUDOR			Faza: P.T.+C.S. +D.D.E.	
PROIECTAT	ing. Vlad CĂPRIȚĂ			AMPLASAMENT: JUDEȚUL TIMIȘ, COMUNA VALCANI	
DESENAT	ing. Vlad CĂPRIȚĂ			TITLU PLANSA: PROFILURI TRANSVERSALE CURENTE STRADA DS 25	
VERIFICAT	ing. Cosmin TUDOR			Planșa nr.: 05/4	


Sapatura caseta = 1.13 mp
Sapatura santuri = 0.98 mp
Umplutura balast caseta = 0.98 mp
Umplutura balast acostamente = 0.38 mp

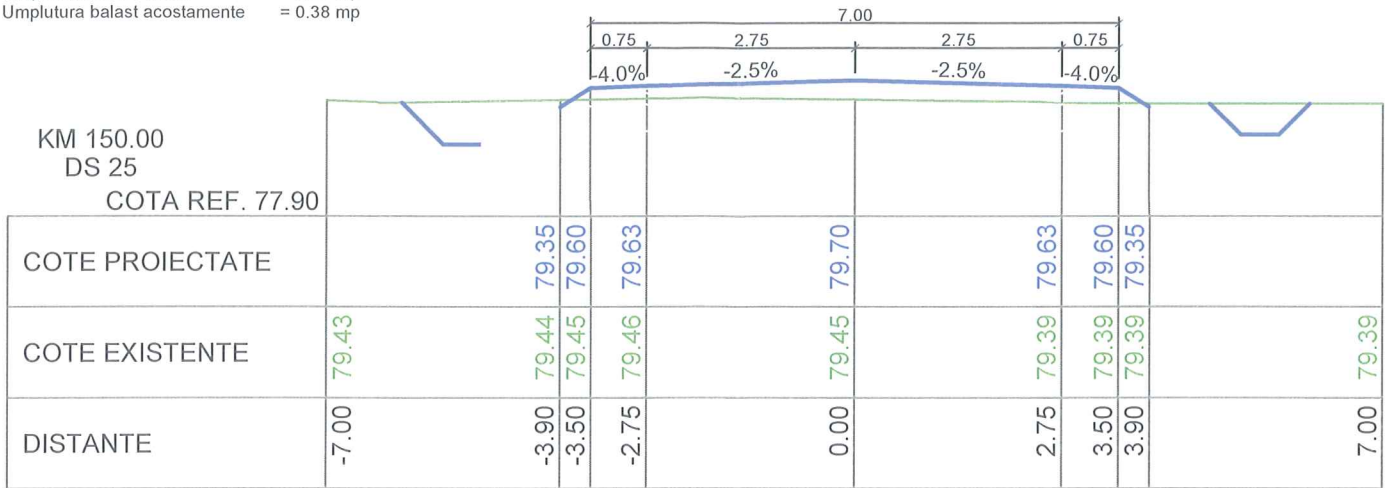

Sapatura caseta = 1.15 mp
Sapatura santuri = 0.72 mp
Umplutura balast caseta = 0.98 mp
Umplutura balast acostamente = 0.40 mp

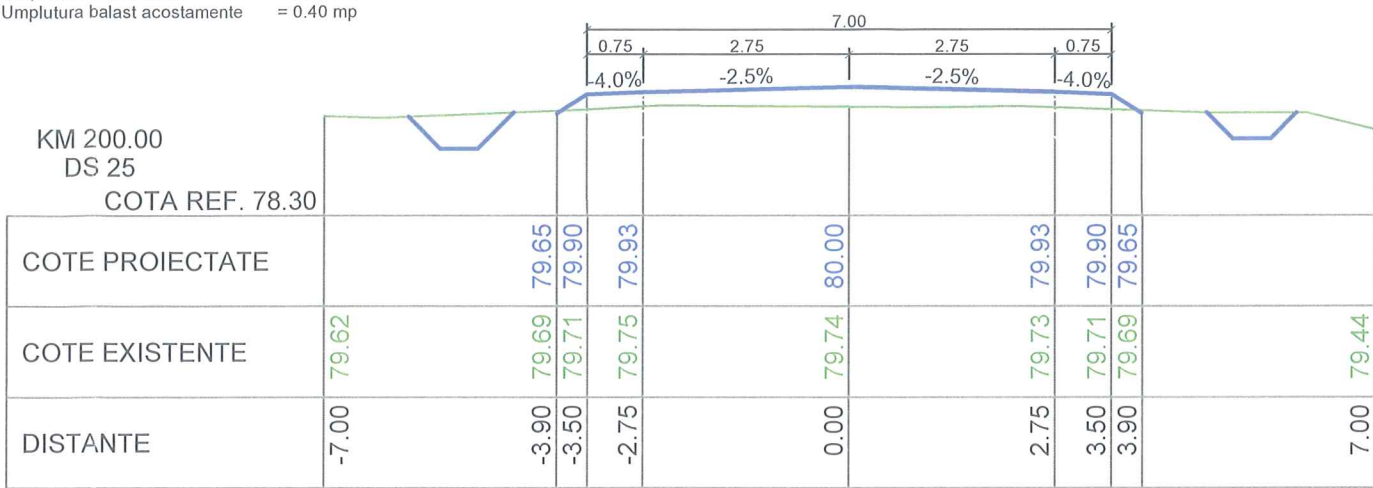


Sapatura caseta = 1.20 mp
Sapatura santuri = 1.00 mp
Umplutura balast caseta = 0.98mp
Umplutura balast acostamente = 0.39 mp

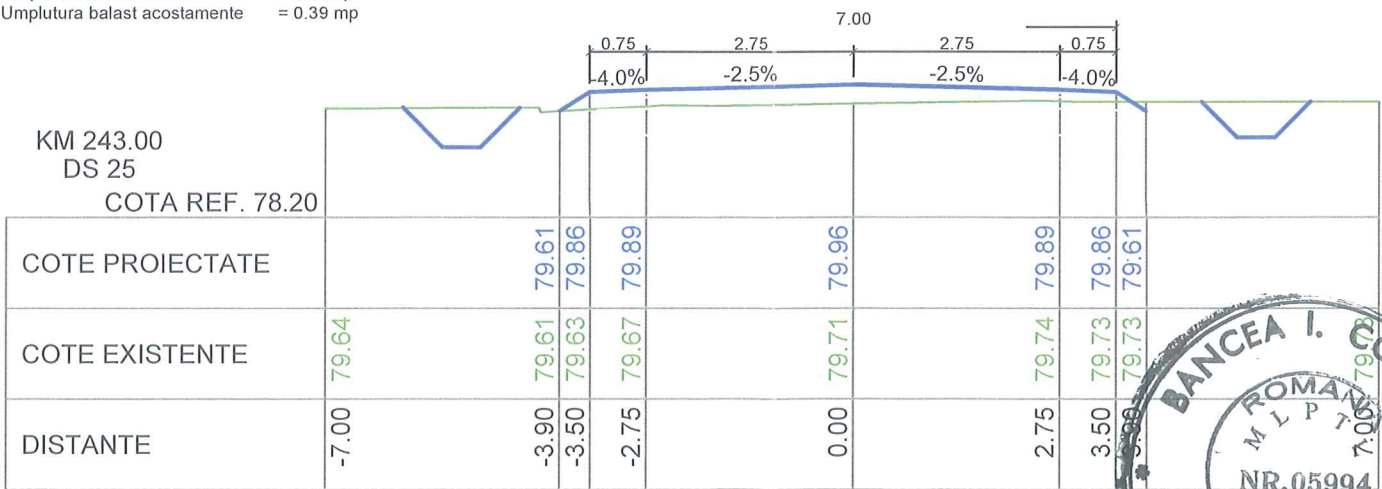


VERIFICATOR EXPERT	PR. ING. C. BANCEA			9/11/2017	
	NUME	SEMNTURA	CERINTA	REFERAT / EXPERTIZA NR. / DATA	
 S.C. EUROFUNCTION S.R.L. Loc. Mosnita Noua, nr. 1002, judetul Timis Tel. 0744-365-427; 0256-414-664				BENEFICIAR: COMUNA VALCANI	
SPECIFICATIA				TITLU PROIECT: REALIZARE LUCRARI DE ASFALTARE - DIN FONDURI PROPRII (DS - 41 DS - 25 DS - 11) - COMUNA VALCANI, JUDEȚUL TIMIȘ	
SEF PROIECT				AMPLASAMENT: JUDEȚUL TIMIȘ, COMUNA VALCANI	
PROIECTAT				TITLU PLANSA: PROFILURI TRANSVERSALE CURENTE STRADA DS 25	
DESENAT				Faza: P.T.+C.S. +D.D.E.	
VERIFICAT				Planșa nr.: 05/5	



Sapatura caseta = 0.98 mp
Sapatura santuri = 0.72 mp
Umplutura balast caseta = 0.98 mp
Umplutura balast acostamente = 0.53 mp

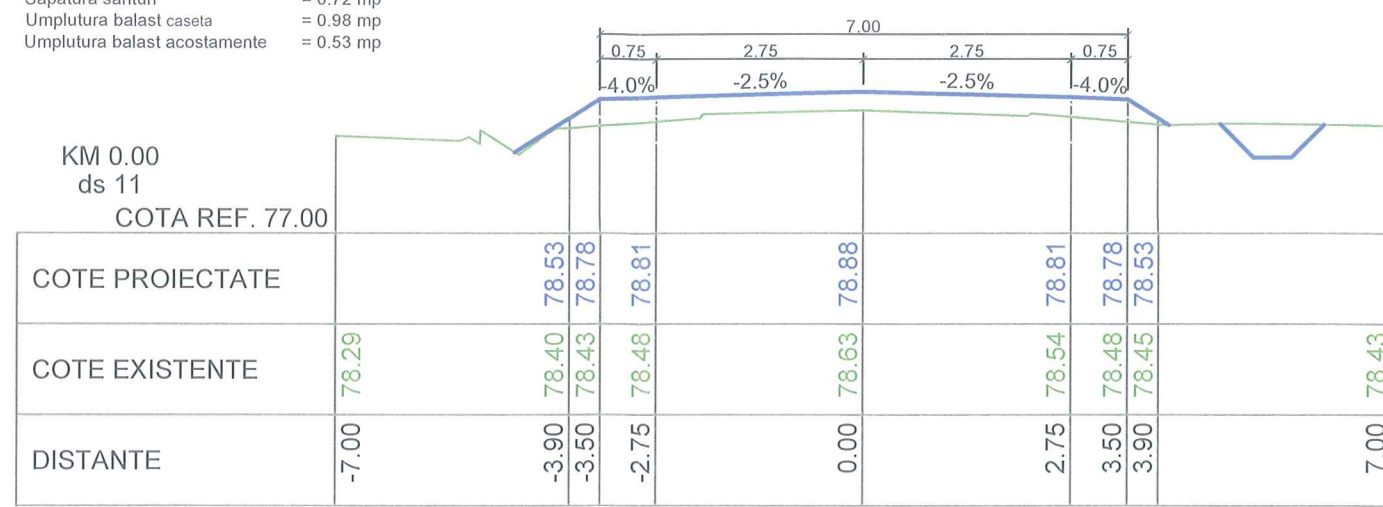

Sapatura caseta = 1.21 mp
Sapatura santuri = 0.73 mp
Umplutura balast caseta = 0.98 mp
Umplutura balast acostamente = 0.49 mp

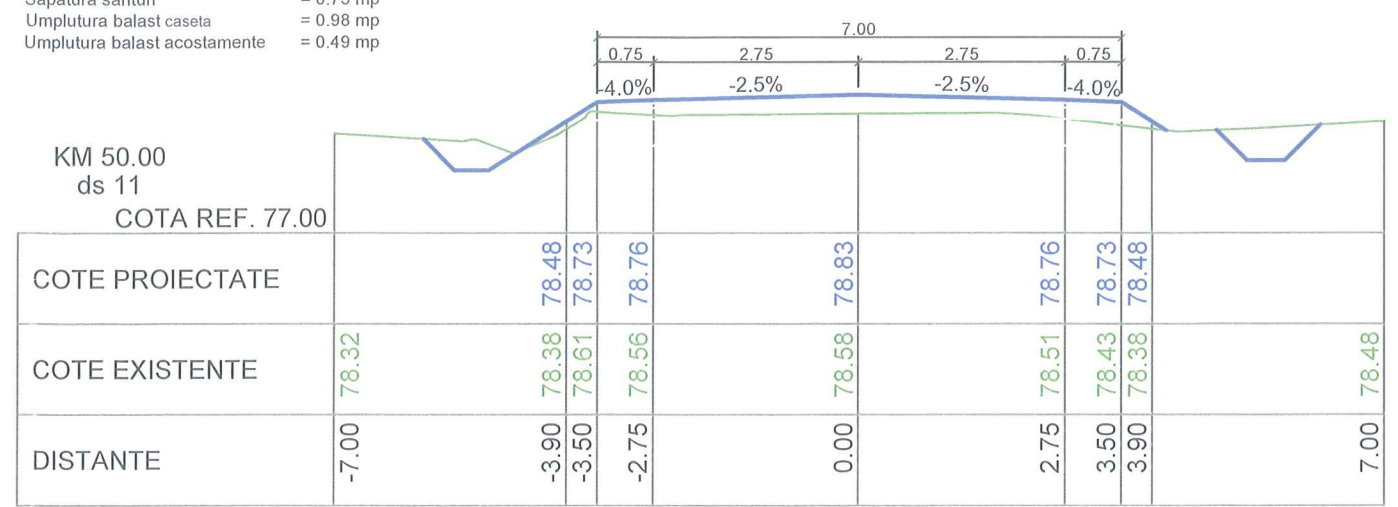


Sapatura caseta = 1.27 mp
Sapatura santuri = 0.83 mp
Umplutura balast caseta = 0.98 mp
Umplutura balast acostamente = 0.54 mp

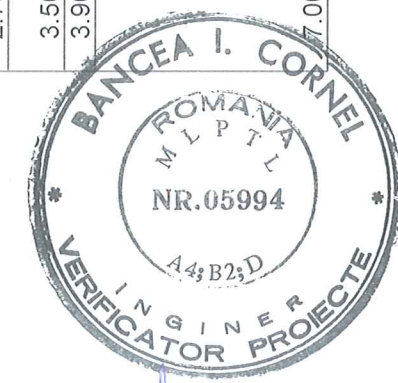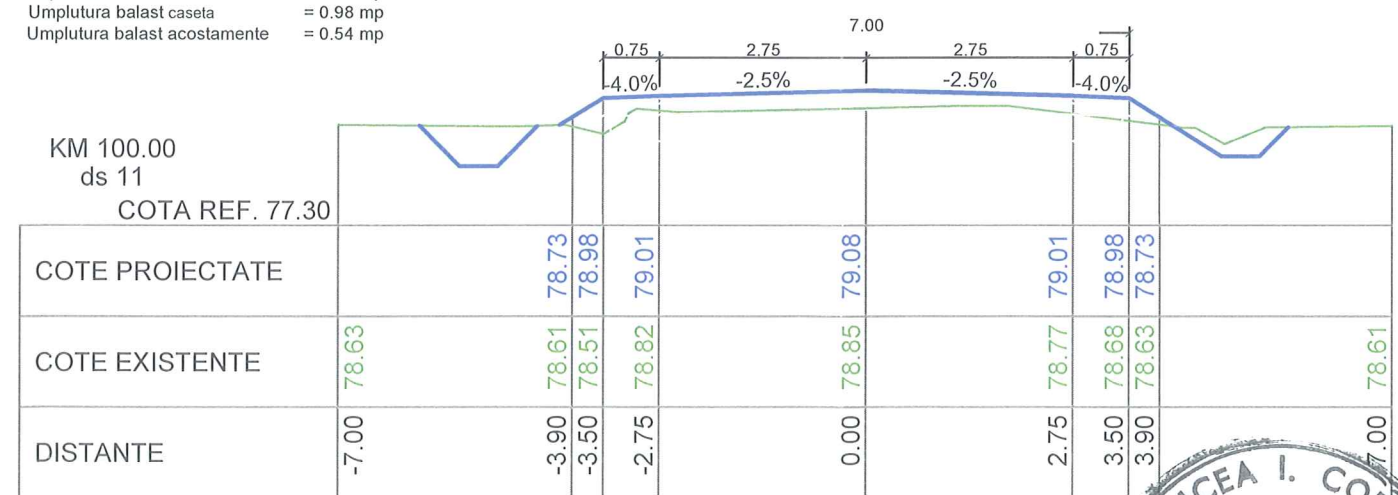


VERIFICATOR EXPERT	ING. C. BANCIA			31/15.08.2017	
NUME	SEMNTURA	CERINTA	REFERAT / EXPERTIZA NR. / DATA		
			BENEFICIAR:		
S.C. EUROFUNCTION S.R.L. Loc. Mosnita Noua, nr. 1002, judetul Timis Tel. 0744-365-427; 0256-414-664			COMUNA VALCANI		
SPECIFICATIA			TITLU PROIECT: REALIZARE LUCRARI DE ASFALTARE - DIN FONDURI PROPRII (DS - 41 DS - 25 DS - 11) - COMUNA VALCANI, JUDEȚUL TIMIȘ		
SEF PROIECT			AMPLASAMENT: JUDEȚUL TIMIȘ, COMUNA VALCANI		
PROIECTAT			TITLU PLANSA: PROFILURI TRANSVERSALE CURENTE STRADA DS 11		
DESENAT			Faza: P.T.+C.S. +D.D.E.		
VERIFICAT			Planșa nr.: 05/6		



Sapatura caseta = 1.13 mp
Sapatura santuri = 0.99 mp
Umplutura balast caseta = 0.98 mp
Umplutura balast acostamente = 0.42 mp

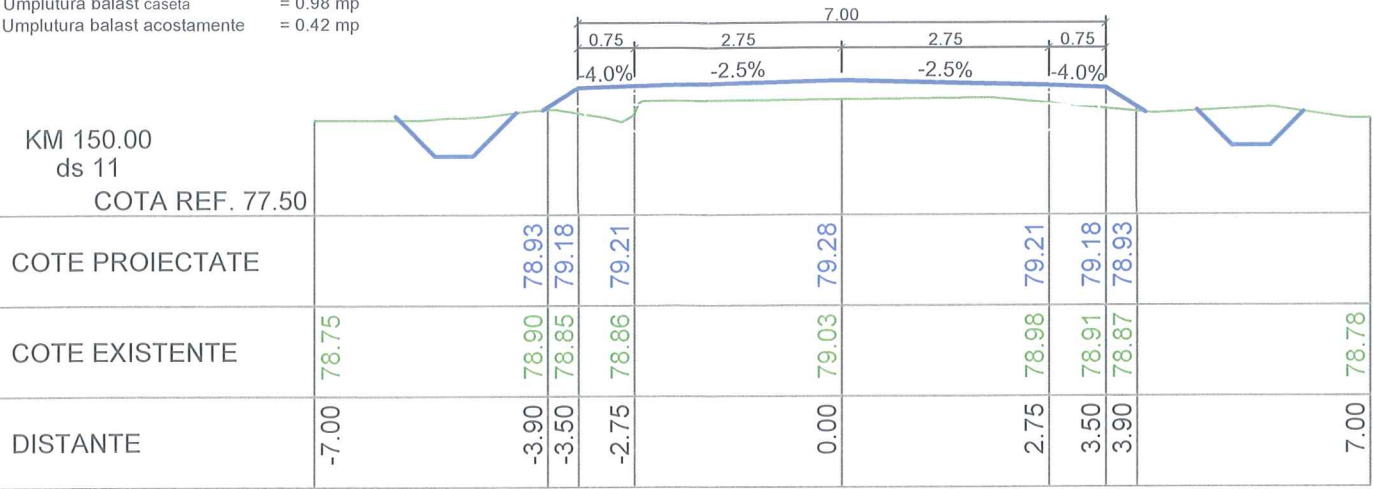

Sapatura caseta = 0.94 mp
Sapatura santuri = 1.03 mp
Umplutura balast caseta = 0.98 mp
Umplutura balast acostamente = 0.43 mp

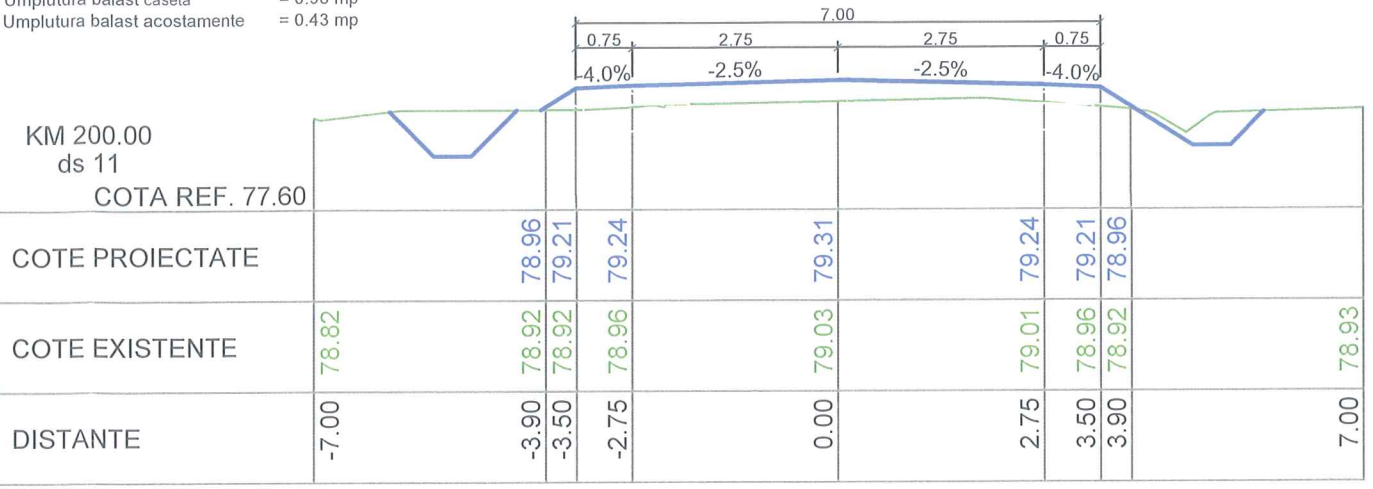

Sapatura caseta = 0.98 mp
Sapatura santuri = 0.82 mp
Umplutura balast caseta = 0.98 mp
Umplutura balast acostamente = 0.53 mp

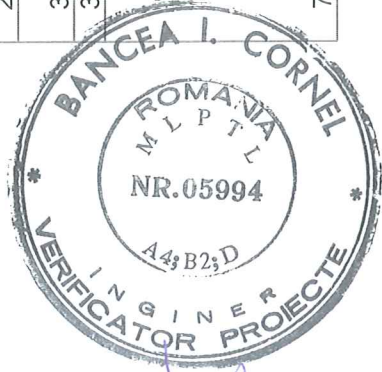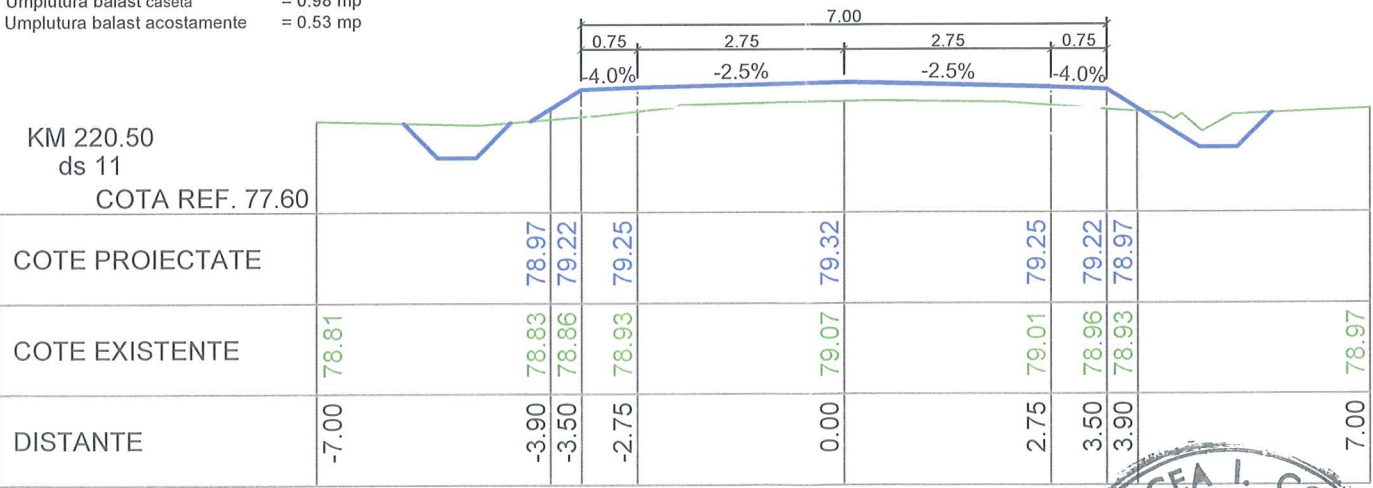

VERIFICATOR	DR. ING. C. BANCEA		341/B2/S	341 / 05.08.2017	
EXPERT					
	NUME	SEMNTATURA	CERINTA	REFERAT / EXPERTIZA NR. / DATA	
 S.C.EUROFUNCTION S.R.L. Loc. Mosnita Noua, nr. 1002, judetul Timis Tel. 0744-365-427; 0256-414-664				BENEFICIAR: COMUNA VALCANI Proiect nr.: 584/2017	
SPECIFICATIA	NUME	SEMNTATURA	Scara: 1:50	TITLU PROIECT: REALIZARE LUCRĂRI DE ASFALTARE - DIN FONDURI PROPRII (DS - 41 DS - 25 DS - 11) - COMUNA VALCANI, JUDEȚUL TIMIȘ	
SEF PROIECT	ing. Cosmin TUDOR			Faza: P.T.+C.S. +D.D.E.	
PROIECTAT	ing. Vlad CĂPRIȚĂ		Data: 2017	AMPLASAMENT: JUDEȚUL TIMIȘ, COMUNA VALCANI	
DESENAT	ing. Vlad CĂPRIȚĂ			TITLU PLANSA: PROFILURI TRANSVERSALE CURENTE STRADA DS 11	
VERIFICAT	ing. Cosmin TUDOR			Plansa nr.: 05/7	